



CKT NO.	1	2	3	4	5	6	7	8	TOTAL
CAPACITY(VA)									
CURRENT(A)									
LOAD(VA)	R								
	S								
	T								
LOAD NAME	1F-1防煙捲簾 1HP	1F-2防煙捲簾 1HP	2F-1防煙捲簾 1HP	2F-2防煙捲簾 1HP	3F-1防煙捲簾 1HP	3F-2防煙捲簾 1HP	4F-1防煙捲簾 1HP	4F-2防煙捲簾 1HP	

客戶 CUSTOMER:	科源機電工程有限公司			繪圖 DRAWER:	建華機電股份有限公司 CHAN HUA MACHINERY & ELECTRIC CO. LTD. TEL:(04)23581130 FAX:(04)23581140 廠址:台中市南屯區工業 25 路 25 號	版次 REV	修正摘要 SUMMARY	日期 DATE	圖名 TITLE:	系統單線圖		
用途 USER:	大揚科技三期一追加盤			設計 DESIGNED BY:		工號 WORKING NO.:	規劃日期 DATE:			圖號 DWG. NO.:	A01	版次 REV:
	核准 APPROVED BY:	審核 CHECKED BY:	設計 DESIGNED BY:	繪圖 DRAWER:	案號 DRAWING NO.:	比例 SCALE:	1:20		張數 SHEET NO.:	/		

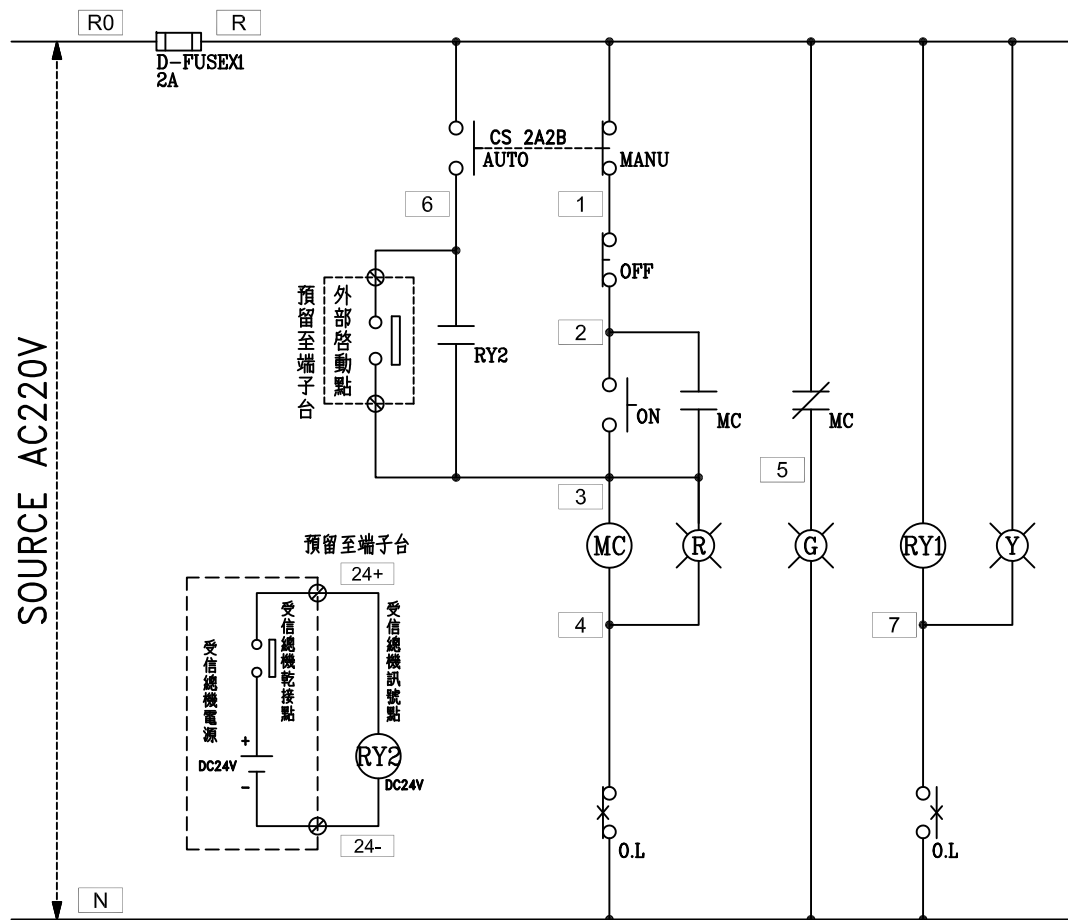

過門端子

TB	R
TB	N
TB	2
TB	3
TB	4
TB	5
TB	6
TB	7
TB	

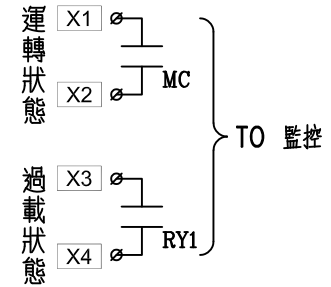

外部接點

TB	24+
TB	24-
TB	3
TB	6
TB	

銜接受信總機 DC24V

銜接不帶電乾接點

監控端子

TB	X1
TB	X2
TB	X3
TB	X4

盤內線號重複時,請於線號前
加分組別如A組B.C....E.F.....

盤名	迴路	編號
EMPB-2	1~8	A~H

客戶 CUSTOMER: 科源機電工程有限公司 用途 USER: 大揚科技三期一追加盤	核准 APPROVED BY:	審核 CHECKED BY:	設計 DESIGNED BY:	繪圖 DRAWER:	進華機電股份有限公司 CHAN-HUA MACHINERY & ELECTRIC CO. LTD. TEL:(04)23581130 FAX:(04)23581140 廠址:台中市南屯區工業 25 路 25 號	版次 REV:	修正摘要 SUMMARY:	日期 DATE:	圖名 TITLE: 系統控制圖
	設計課 洪志勇	設計課 阮家豪	設計課 謝啓彥	設計課 劉家文					
<input type="checkbox"/> 保留圖		單位 DIM: 釐米 (mm)		案號 DRAWING NO.:	比例 SCALE: 1:20	張數 SHEET NO.: /			