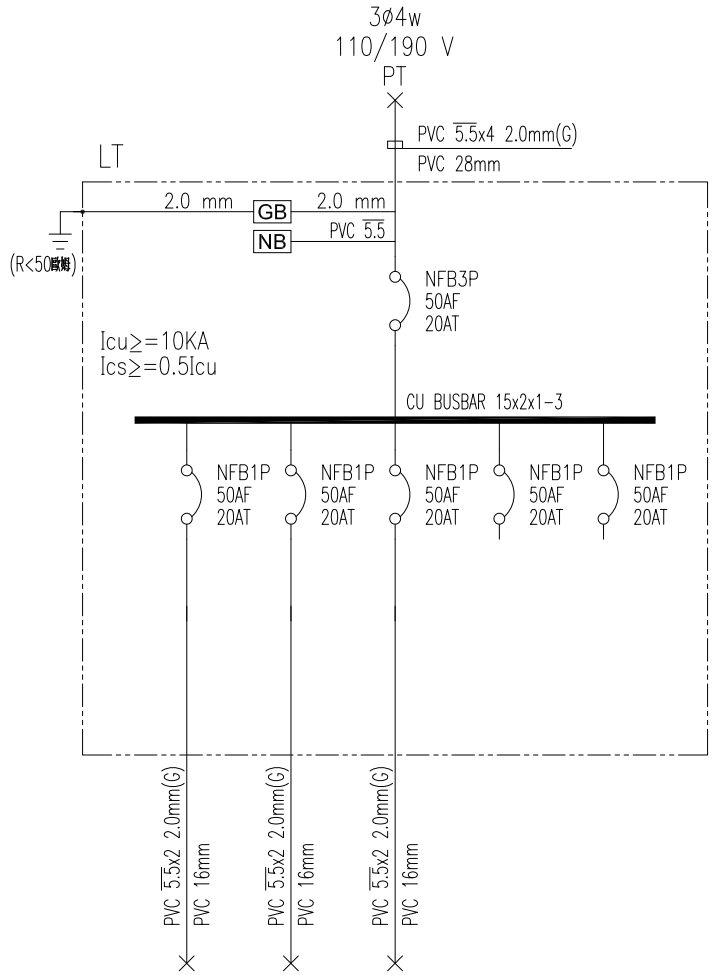

CKT NO.		1	2	3	4	5	TOTAL
CAPACITY(VA)		1500	1500	1500			4500
CURRENT(A)		13.6	13.6	13.6			13.6
LOAD(VA)	R		1500				1500
	S			1500			1500
	T	1500					1500
LOAD NAME		電信專插 1.5KVA	電信專插 1.5KVA	電信專插 1.5KVA	SPARE	SPARE	L:4.5KVA

客戶 CUSTOMER: 冠益工程行	核准 APPROVED BY:	審核 CHECKED BY:	設計 DESIGNED BY:	繪圖 DRAWER:	皇華機電股份有限公司 CHAN HUA MACHINERY & ELECTRIC CO.,LTD. TEL:(04)23581130 FAX:(04)23581140 廠址:台中市南屯區工業 25 路 25 號	版次 REV	修正摘要 SUMMARY	日期 DATE	圖名 TITLE: 系統單線圖	
用途 USER: 笠豐食品有限公司廠房新建工程	設計課 洪志勇	設計課 謝啓彥	設計課 阮家豪	設計課 阮家豪	CHAN-HUA					
					工號 WORKING NO.: 112050402				圖號 DWG. NO.: A03	版次 REV: A
	□ 保留圖		單位 DM: 釐米 (mm)		案號 DRAWGING NO.:				張數 SHEET NO.: /	
					規劃日期 DATE: 112年05月16日					
					比例 SCALE: 1:30					