
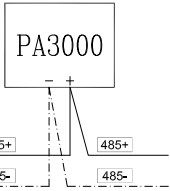


CKT NO.	1	2	3	4	5	6	7	8	9	10	11	12	13	TOTAL
CAPACITY(VA)	30000	30000	30000	30000	30000	30000	30000							210000
CURRENT(A)	78.7	78.7	78.7	78.7	78.7	78.7	78.7							551.1
LOAD(VA)	R	10000	10000	10000	10000	10000	10000							70000
	S	10000	10000	10000	10000	10000	10000							70000
	T	10000	10000	10000	10000	10000	10000							70000
LOAD NAME	BPB	1PB	2PB	3PB	4PB	5PB	RPB	電容器 15KVAR	電容器 15KVAR	電容器 30KVAR	電容器 30KVAR	電容器 30KVAR	電容器 30KVAR	P:210HP

客戶 CUSTOMER: 冠益工程行	核准 APPROVED BY:	審核 CHECKED BY:	設計 DESIGNED BY:	繪圖 DRAWER:	中華機電股份有限公司 CHAN-HUA TEL: (04)23581130 FAX: (04)23581140 廠址: 台中市南屯區工業 25 路 25 號	版次 REV	修正摘要 SUMMARY	日期 DATE	圖名 TITLE: 系統單線圖
	用途 USER: 笠豐食品有限公司廠房新建工程	設計課 洪志勇	設計課 謝啓彦	設計課 阮家豪					
<input type="checkbox"/> 保留圖		單位 DM: 釐米 (mm)		案號 DRAWING NO.:	比例 SCALE: 1:30			張數 SHEET NO.: /	

3φ3W 220V  
R S T

MPB PANEL

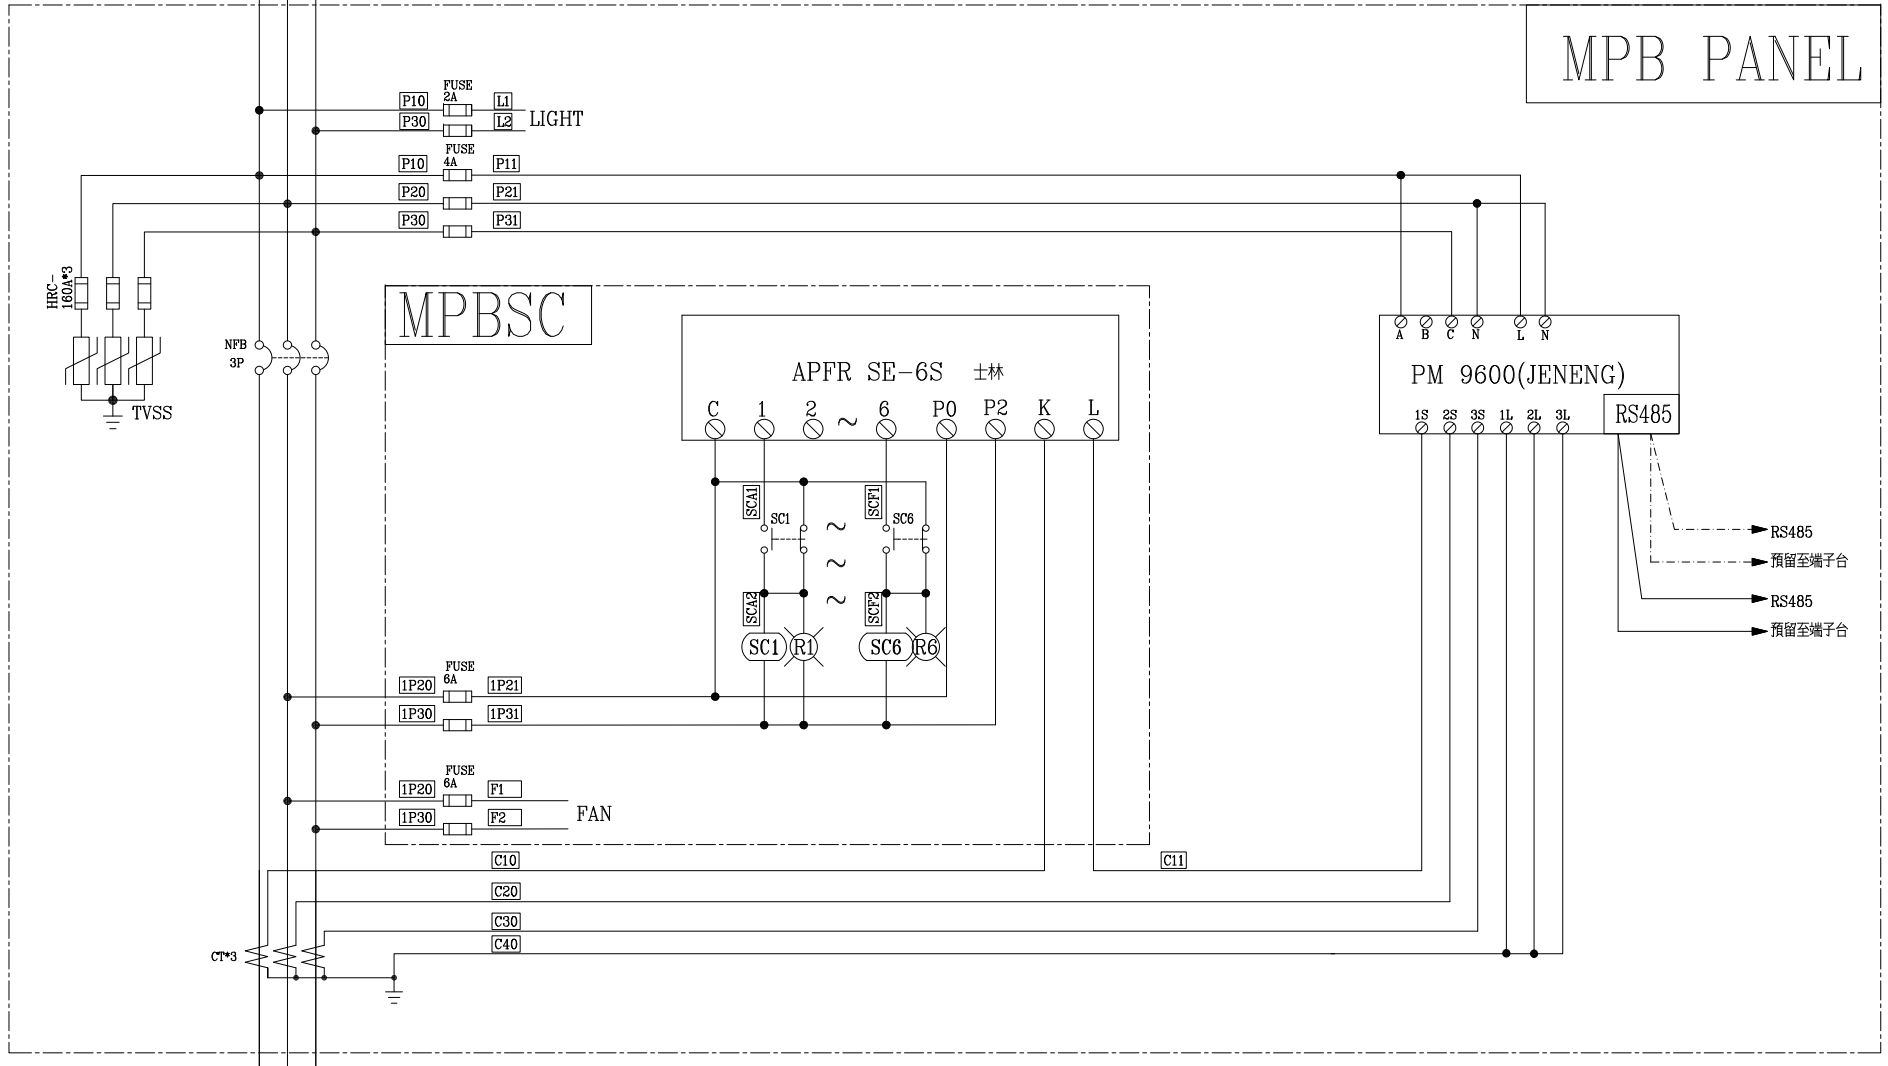

客戶 CUSTOMER: 冠益工程行	核准 APPROVED BY: 設計課 洪志勇	審核 CHECKED BY: 設計課 謝啓彥	設計 DESIGNED BY: 設計課 阮家豪	繪圖 DRAWER: 設計課 阮家豪	華華機電股份有限公司 CHAN-HUA TEL: (04)23581130 FAX: (04)23581140 廠址: 台中市南屯區工業 25 路 25 號	版次 REV	修正摘要 SUMMARY	日期 DATE	圖名 TITLE: 系統複線圖	
用途 USER: 笠豐食品有限公司廠房新建工程	<input type="checkbox"/> 保留圖				工號 WORKING NO.: 112050402	規劃日期 DATE: 112年05月16日			圖號 DWG. NO.: HB04	版次 REV: A
	單位 DM: 釐米 (mm)				案號 DRAWING NO.:	比例 SCALE: ---:---			張數 SHEET NO.: /	