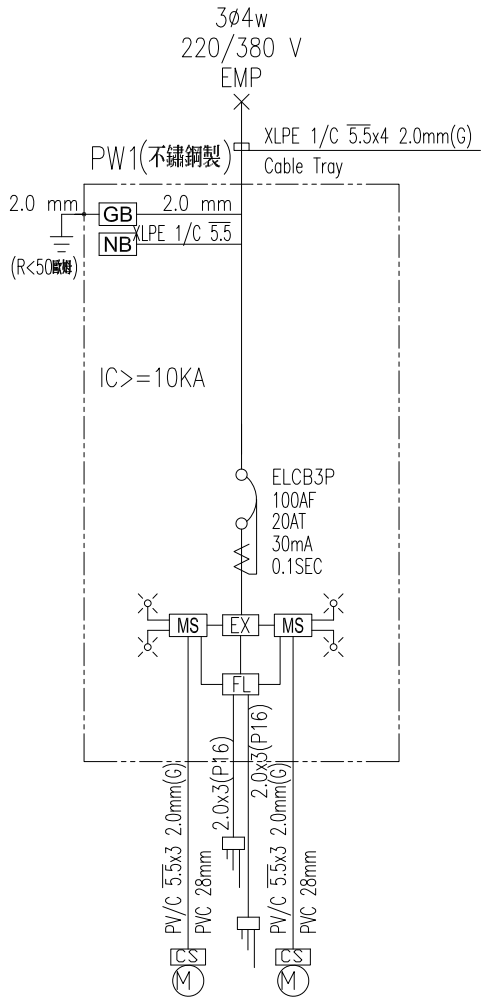

CKT NO.		1
CAPACITY(VA)		7500
CURRENT(A)		11.4
LOAD(VA)	R	2500
	S	2500
	T	2500
LOAD NAME		陸上型揚水泵 7.5HP 交互運轉

客戶 CUSTOMER: 冠益工程行	核准 APPROVED BY:	審核 CHECKED BY:	設計 DESIGNED BY:	繪圖 DRAWER:	星華機電股份有限公司 CHAN HUA MACHINERY & ELECTRIC CO.,LTD. TEL:(04)23581130 FAX:(04)23581140 廠址:台中市南屯區工業 25 路 25 號	版次 REV	修正摘要 SUMMARY	日期 DATE	圖名 TITLE:	系統單線圖	
用途 USER: 笠豐食品有限公司廠房新建工程	設計課 洪志勇	設計課 謝啓彥	設計課 阮家豪	設計課 阮家豪	CHAN-HUA						
	□ 保留圖		單位 DM: 釐米 (mm)		工號 WORKING NO.: 112050402	規劃日期 DATE: 112年05月16日			圖號 DWG. NO.: A03	版次 REV: A	
					案號 DRAWGING NO.:	比例 SCALE: 1:30			張數 SHEET NO.: /		

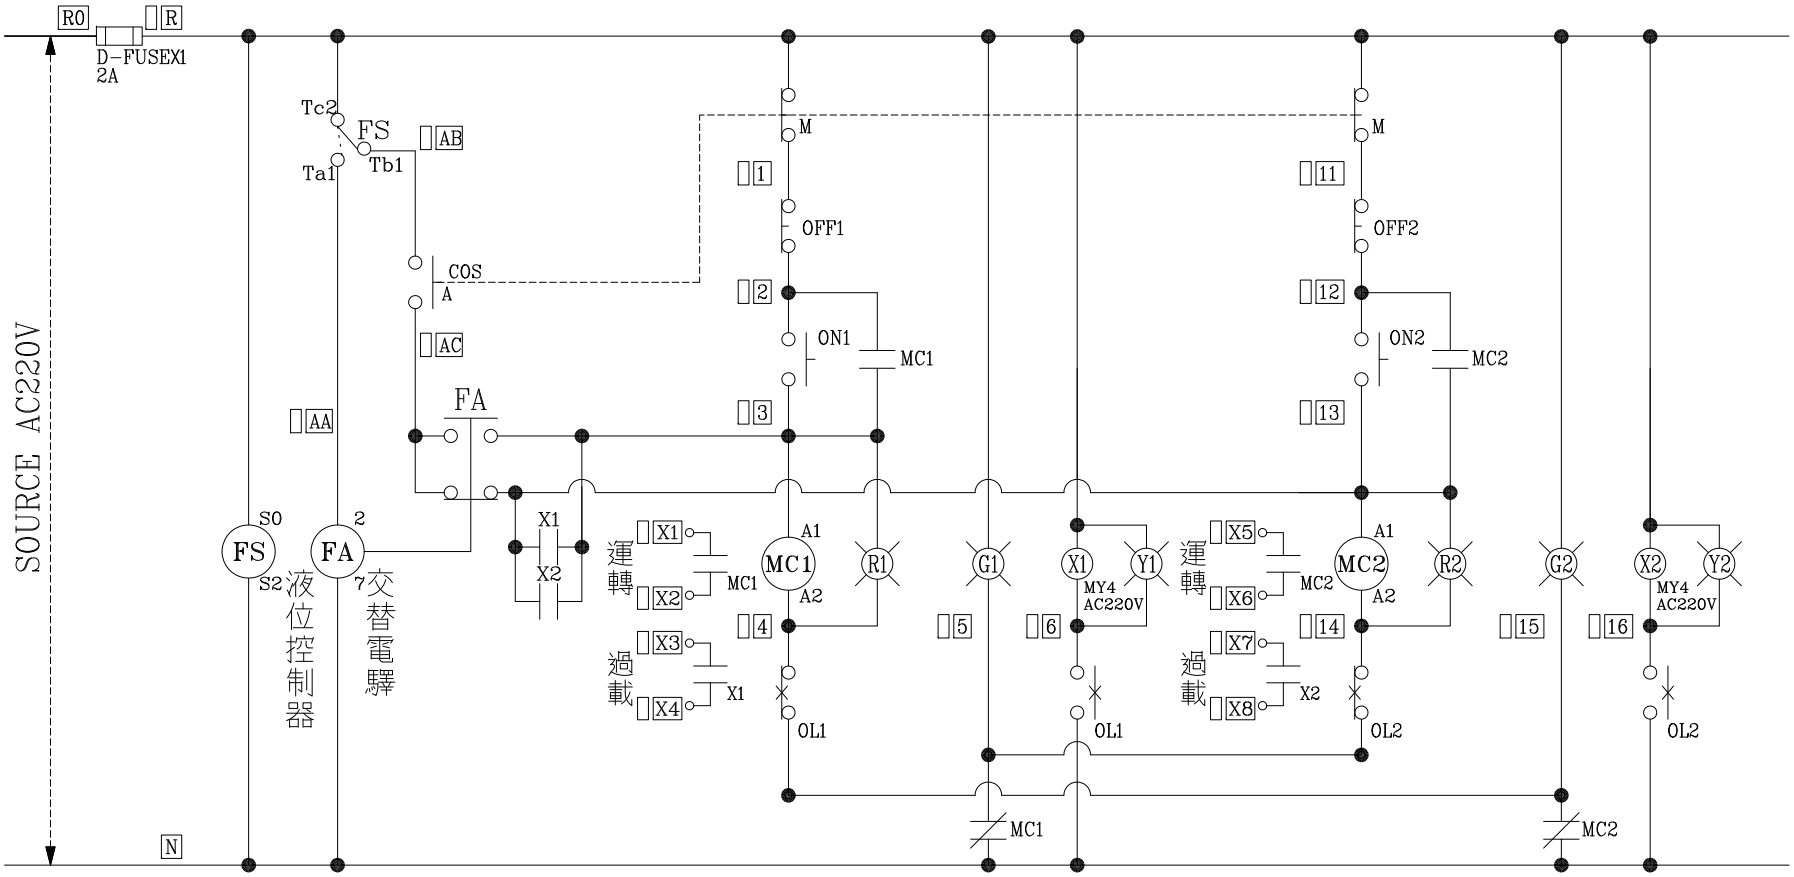

動作監視外接端子

液位控制器 61F－G1

電極棒接線端子

過門端子

MC1					MC2																							
X1	X2	X3	X4	X5	X6	X7	X8			E1	E2	E3	E4	E5		R	N	2	3	4	5	6	AB	AC	12	13	14	15	16

運轉監視　過載監視　運轉監視　過載監視

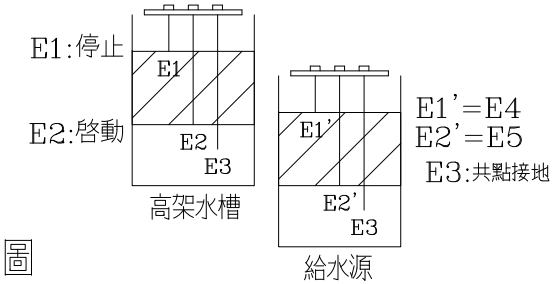

盤內線號重複時,請於線號前加分組別如A組B.C....E.F.....

盤名	迴路	編號
PW1	1~2	A

揚水泵交替運轉控制圖

客戶 CUSTOMER: 冠益工程行	核准 APPROVED BY:	審核 CHECKED BY:	設計 DESIGNED BY:	繪圖 DRAWER:	星華機電股份有限公司 CHAN HUA MACHINERY & ELECTRIC CO.,LTD. TEL:(04)23581130 FAX:(04)23581140 廠址:台中市南屯區工業 25 路 25 號	版次 REV	修正摘要 SUMMARY	日期 DATE	圖名 TITLE: 系統控制圖
用途 USER: 笠豐食品有限公司廠房新建工程	設計課 洪志勇	設計課 謝啓彦	設計課 阮家豪	設計課 阮家豪	CHAN-HUA				
	□ 保留圖		單位 DM: 釐米 (mm)		工號 WORKING NO.: 112050402	規劃日期 DATE: 112年05月16日			圖號 DWG. NO.: LC04 版次 REV: A
					案號 DRAWGING NO.:	比例 SCALE: 1:20			張數 SHEET NO.: /