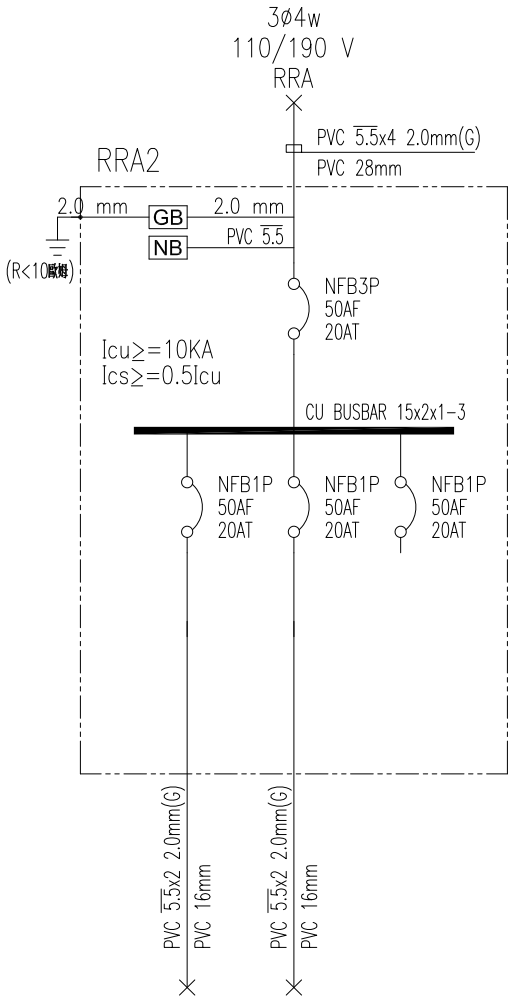

CKT NO.		1	2	3	TOTAL
CAPACITY(VA)		540			540
CURRENT(A)		4.9			4.9
LOAD(VA)	R	540			540
	S				0
	T				0
LOAD NAME		插座 180VAx3	電梯車廂電源	SPARE	L:0.54KVA

客戶 CUSTOMER: 冠益工程行	核准 APPROVED BY:	審核 CHECKED BY:	設計 DESIGNED BY:	繪圖 DRAWER:	星華機電股份有限公司 CHAN HUA MACHINERY & ELECTRIC CO.,LTD. TEL:(04)23581130 FAX:(04)23581140 廠址:台中市南屯區工業 25 路 25 號	版次 REV	修正摘要 SUMMARY	日期 DATE	圖名 TITLE: 系統單線圖
用途 USER: 笠豐食品有限公司廠房新建工程	設計課 洪志勇	設計課 謝啓彥	設計課 阮家豪	設計課 阮家豪	CHAN-HUA				
	☐ 保留圖		單位 DM: 釐米 (mm)		工號 WORKING NO.: 112050402	規劃日期 DATE: 112年05月16日			圖號 DWG. NO.: A07 版次 REV: A
					案號 DRAWGING NO.:	比例 SCALE: 1:30			張數 SHEET NO.: /