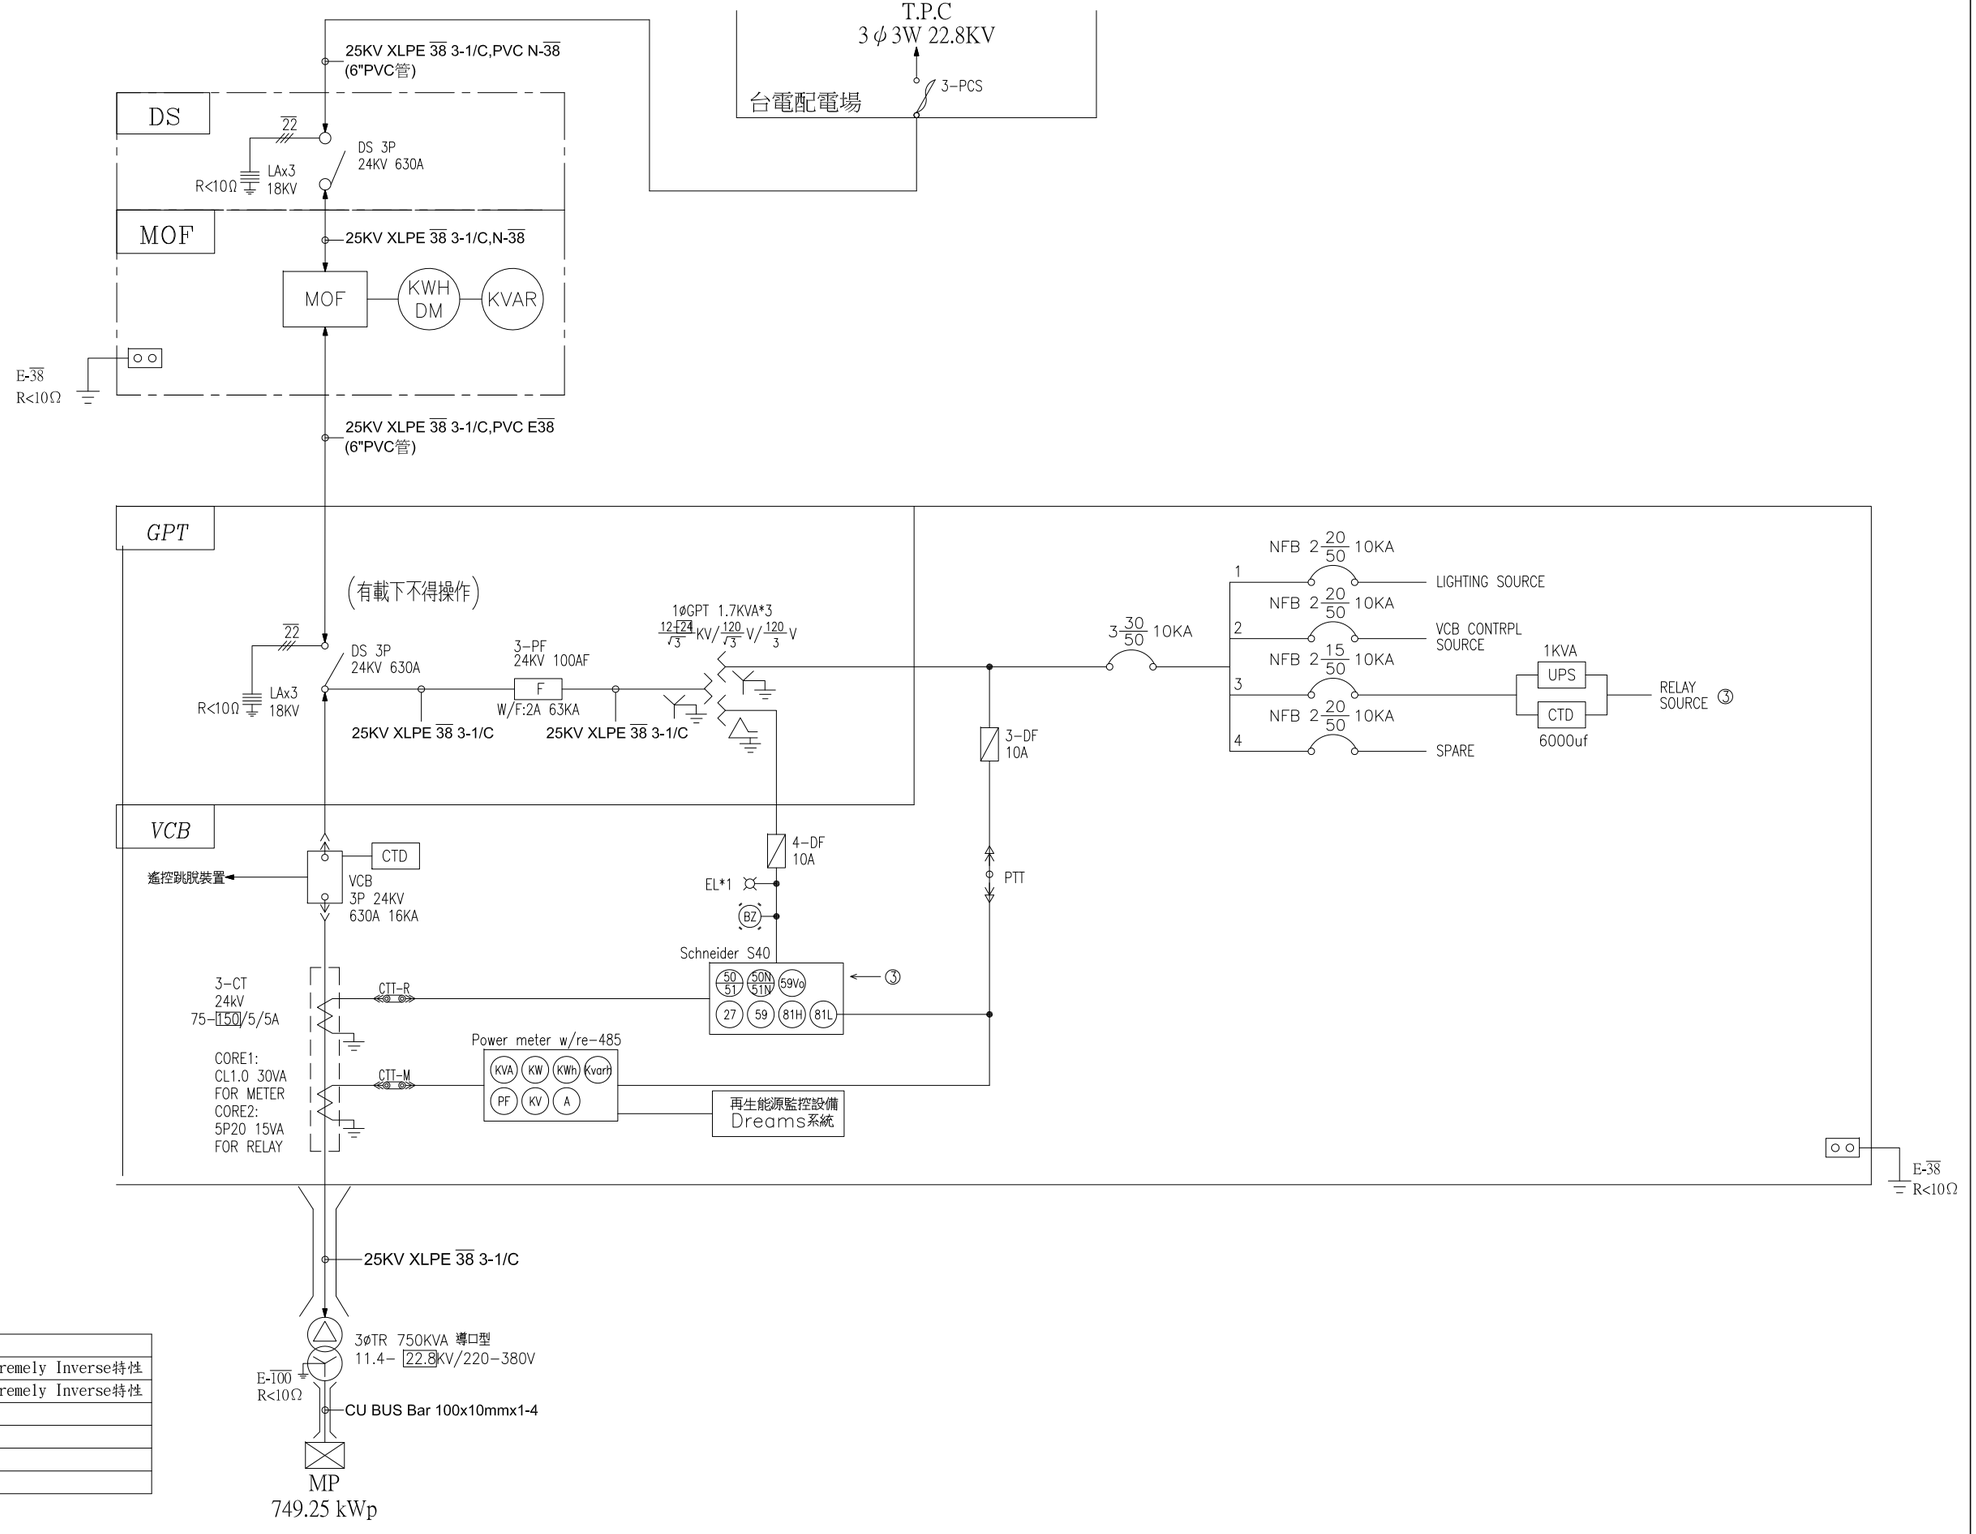

VCB盤設置保護電驛說明：

IEEE功能代號	PHASE	說　明
50/51	3	相間過電流電驛，附瞬時及具Extremely Inverse特性
50N/51N	1	接地過電流電驛，附瞬時及具Extremely Inverse特性
59Vo	1	接地過電壓電驛，附延時特性
27	3	欠電壓電驛，附延時特性
59	3	過電壓電驛，附延時特性
81H/81L	3	高低頻電驛

客戶 CUSTOMER: 南益工業工程有限公司	核准 APPROVED BY:	審核 CHECKED BY:	設計 DESIGNED BY:	繪圖 DRAWER:	建華機電股份有限公司 CHAN HUA MACHINERY & ELECTRIC CO.,LTD. TEL:(04)23581130 FAX:(04)23581140 廠址:台中市南屯區工業 25 路 25 號	版次 REV	修正摘要 SUMMARY / 日期 DATE
用途 USER: 晴美能源有限公司749.25kWp 太陽能光電系統	設計課 阮家豪	設計課 阮家豪	設計課 張逸凡	設計課 張逸凡	CHAN-HUA		
	□ 保留圖		單位 DM: 釐米 (mm)		工號 WORKING NO.: 112062001 / 規劃日期 DATE: 112年06月26日		
					案號 DRAWGING NO.: / 比例 SCALE: 1:20		

圖名 TITLE: 系統單線圖

圖號 DWG. NO.: A01　版次 REV: A

張數 SHEET NO.: /