
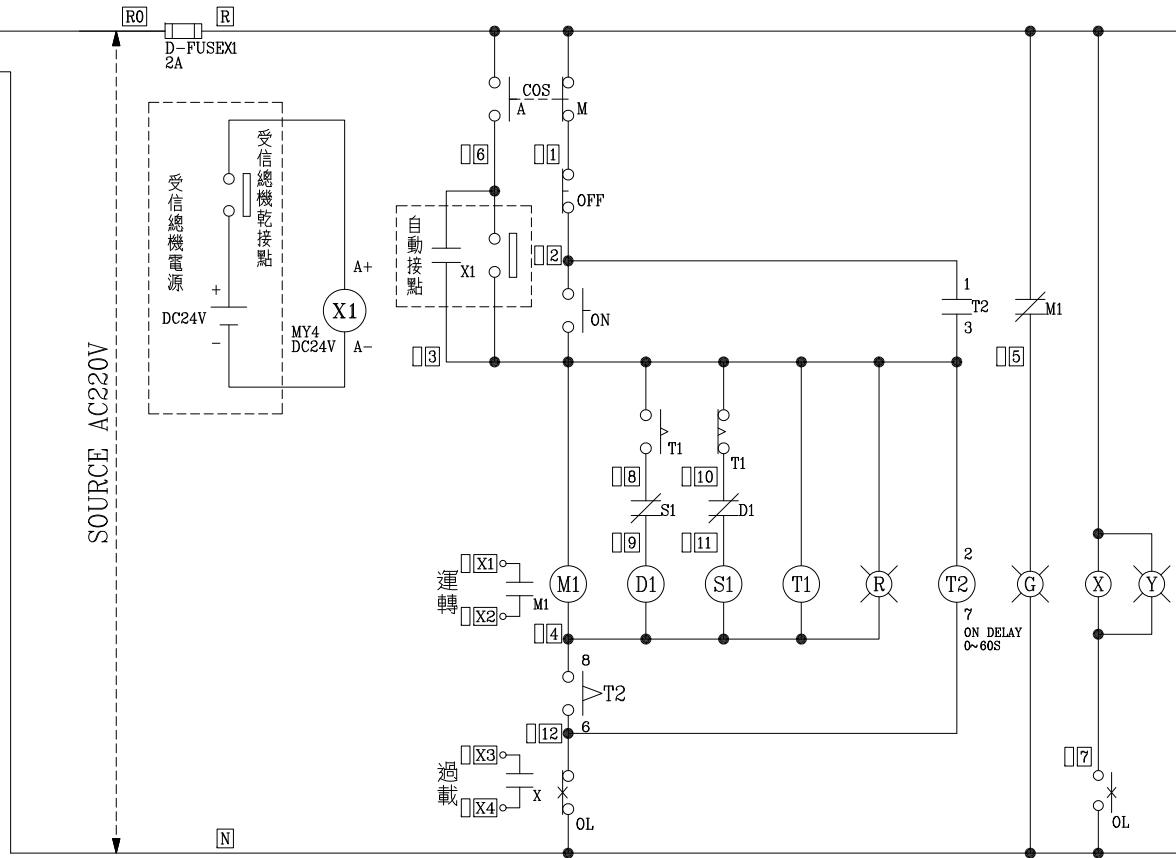


[illegible]

客 戶 CUSTOMER:	正裕科技股份有限公司			核 准 APPROVED BY:	審 核 CHECKED BY:	設 計 DESIGNED BY:	繪 圖 DRAWER:	<div><div>建華機電股份有限公司 CHAN HUA MACHINERY & ELECTRIC CO., LTD. TEL: (04)23581130 FAX: (04)23581140 廠址: 台中市南屯區工業 25 路 25 號</div></div>	版次 REV	修 正 摘 要 SUMMARY	日期 DATE	圖 名 TITLE:	系統複線圖			
用 途 USER:	中華郵政有限公司豐原站前大樓 新建工程 排煙機控制盤			設計課 阮家豪	設計課 阮家豪	設計課 劉逸婷	設計課 劉逸婷		工 號 WORKING NO.: 112062101	規劃日期 DATE: 112年06月27日			圖 號 DWG. NO.:	B01	版次 REV:	A
				<input type="checkbox"/> 保留圖	單 位 DM: 釐米 (mm)				案 號 DRAWING No.:	比 例 SCALE: 1:15			張 數 SHEET No.:	/		

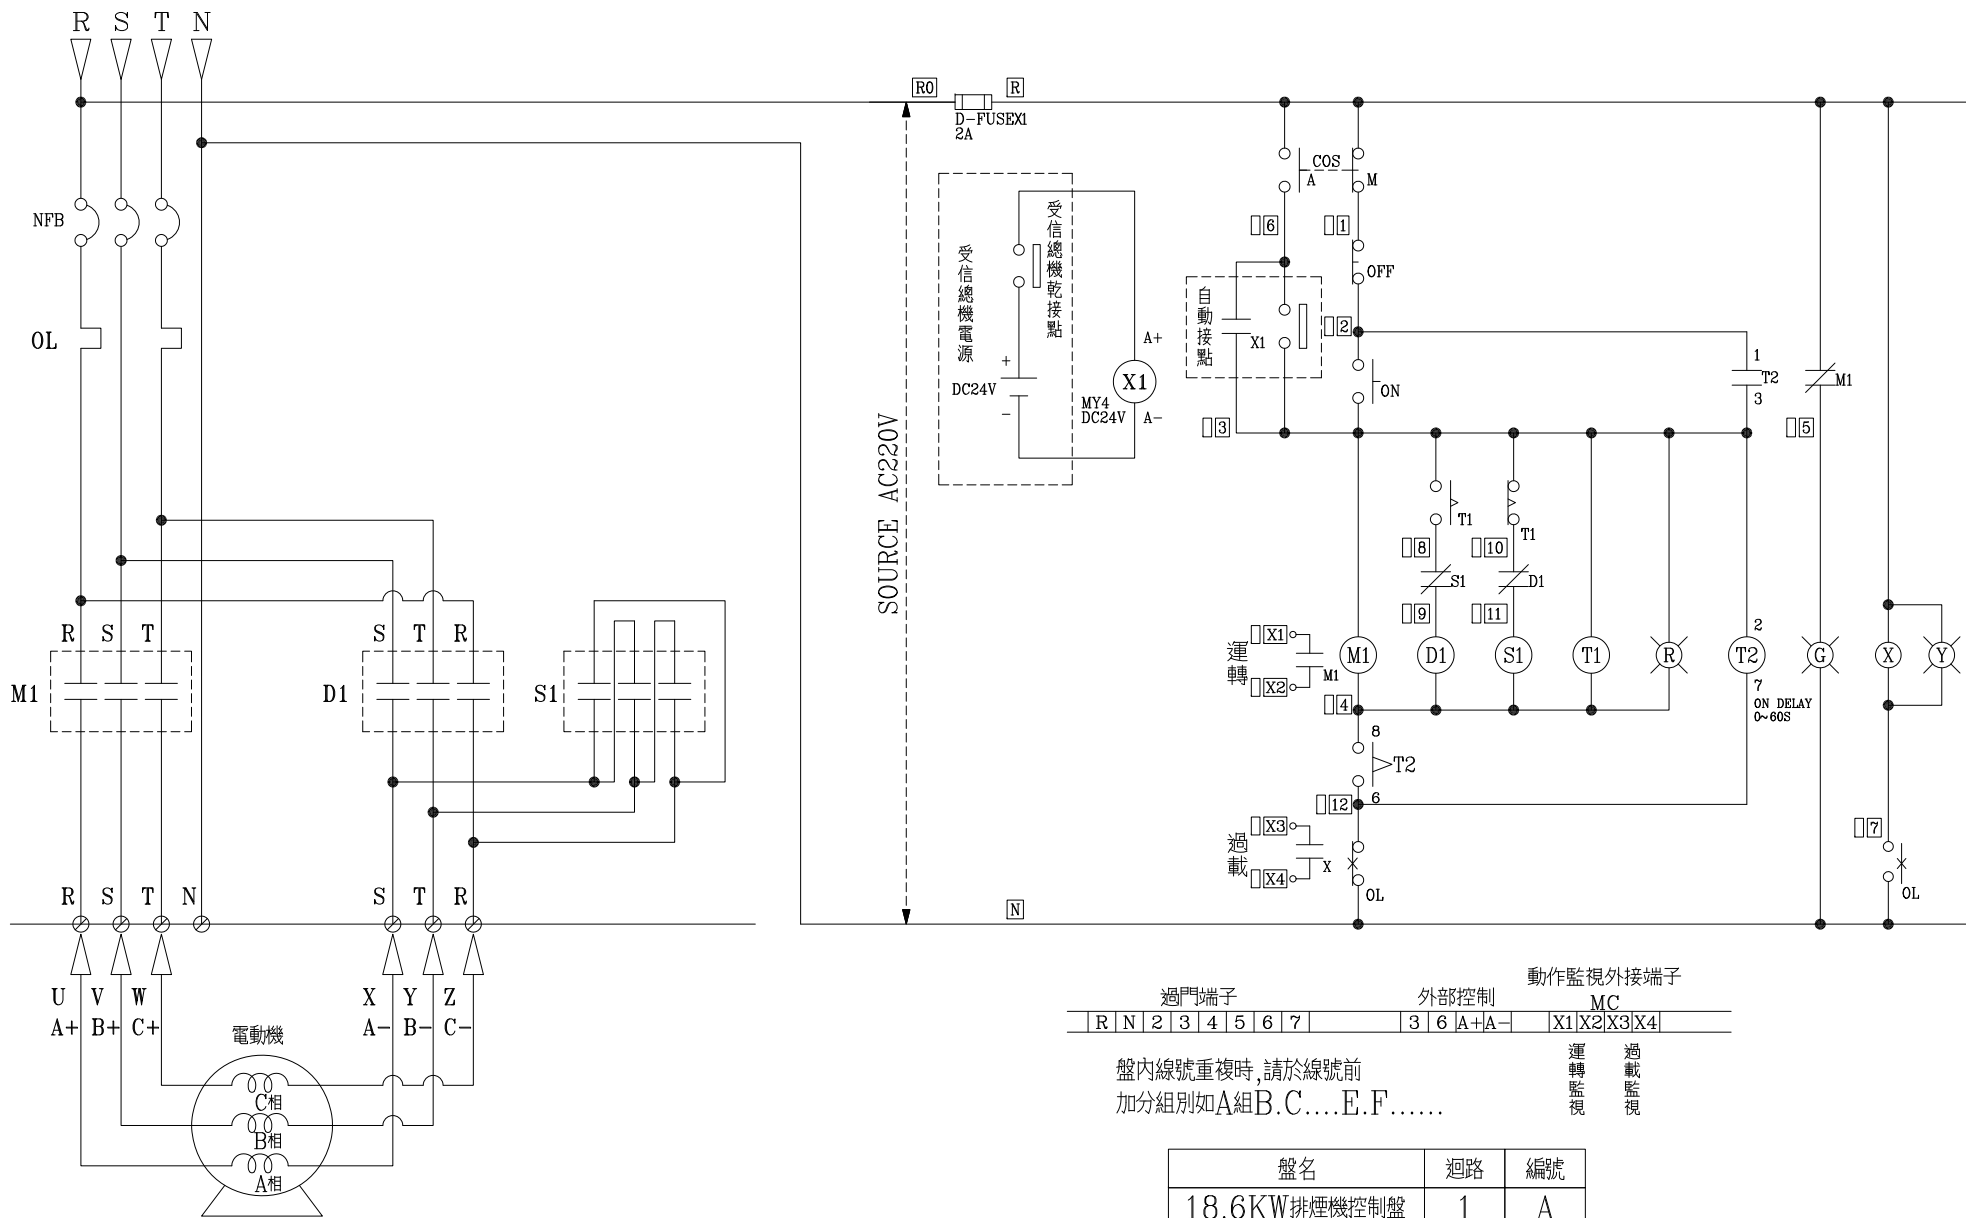

過門端子							外部控制				動作監視外接端子			
R	N	2	3	4	5	6	7	3	6	A+A-	X1	X2	X3	X4

盤內線號重複時,請於線號前
加分組別如A組B.C....E.F.....

運轉監視
過載監視

盤名	迴路	編號
18.6KW排煙機控制盤	1	A
22KW排煙機控制盤	1	A
30KW排煙機控制盤	1	A

客 戶 CUSTOMER: 正裕科技股份有限公司		核 准 APPROVED BY:	審 核 CHECKED BY:	設 計 DESIGNED BY:	繪 圖 DRAWER:	<div>建華機電股份有限公司 CHAN HUA MACHINERY & ELECTRIC CO.,LTD. TEL:(04)23581130 FAX:(04)23581140 廠址:台中市南屯區工業 25 路 25 號</div>		版次 REV	修 正 摘 要 SUMMARY		日期 DATE	圖 名 TITLE: 系統控制圖	
用 途 USER: 中華郵政有限公司豐原站前大樓 新建工程 排煙機控制盤		<div>設計課 阮家豪</div>	<div>設計課 阮家豪</div>	<div>設計課 劉逸婷</div>	<div>設計課 劉逸婷</div>	<div>工 號 WORKING NO.: 112062101</div> <div>規劃日期 DATE: 112年06月27日</div>					<div>圖 號 DWG. NO.: C01</div> <div>版次 REV: A</div>		
		<div><input type="checkbox"/> 保留圖</div>		單 位 DM: 釐米 (mm)		<div>案 號 DRAWING NO.:</div> <div>比 例 SCALE: 1:15</div>					<div>張 數 SHEET NO.: /</div>		