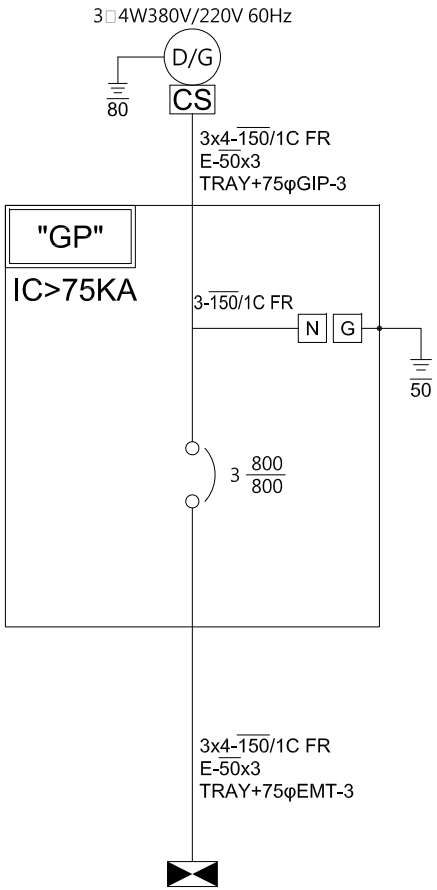

CIRCUIT NO.		1	
DESCRIPTION		ATS	Total
CAPACITY(KVA)		451.6	451.6
CURRENT(A)		686.2	686.2
LOAD(KVA)	A	-	-
	B	-	-
	C	-	-
VOLTAGE(V)		380/220	380/220
PHASE		3φ-4W	3φ-4W
REMARK			

客戶 CUSTOMER: 聖暉工程科技(股)公司	核准 APPROVED BY:	審核 CHECKED BY:	設計 DESIGNED BY:	繪圖 DRAWER:	建華機電股份有限公司 CHAN HUA MACHINERY & ELECTRIC CO.,LTD. TEL:(04)23581130 FAX:(04)23581140 廠址:台中市南屯區工業 25 路 25 號	版次 REV	修正摘要 SUMMARY	日期 DATE	圖名 TITLE: 系統單線圖
用途 USER: 宏全國際梧棲廠區冷凍倉儲新建工程	設計課 洪志勇	設計課 謝啓彥	設計課 阮家豪	設計課 阮家豪	CHAN-HUA				
					工號 WORKING NO.: 112062102	規劃日期 DATE: 112年06月27日			圖號 DWG. NO.: A02 / 版次 REV: A
	□ 保留圖		單位 DM: 釐米 (mm)		案號 DRAWGING NO.:	比例 SCALE: 1:30			張數 SHEET NO.: /