


FROM "MP-1D-4" PANEL  
3Ø4W 380/220V 60Hz

PEX5.5x4C E2,Tray/E31

⊗⊗IN.B

3P 20  
100

CU BUSBAR 15x2x1-3

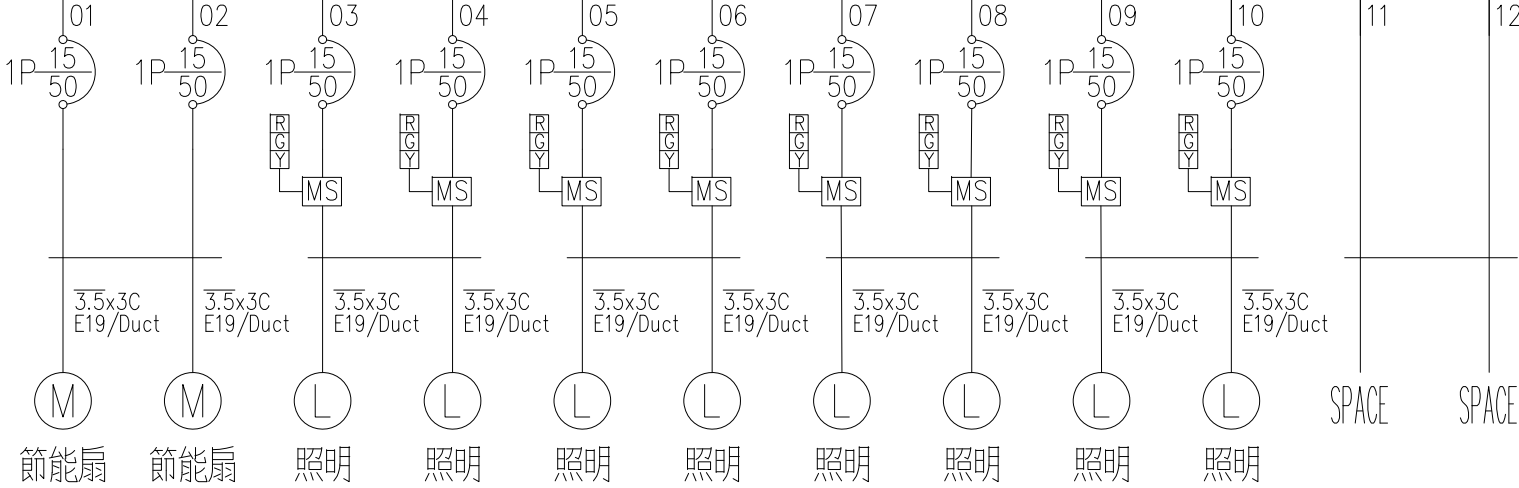

28Wx10 28Wx10 84Wx12 84Wx12 84Wx12 84Wx12 84Wx12 84Wx10 84Wx12 84Wx10

													TOTAL
力 (HP)													
熱 (KW)													
燈 (KVA)													
負載電流 (A)													

客戶 CUSTOMER:	台灣新菱股份有限公司	核准 APPROVED BY:	審核 CHECKED BY:	設計 DESIGNED BY:	繪圖 DRAWER:	版次 REV	修正摘要 SUMMARY	日期 DATE	圖名 TITLE:	系統單線圖			
用途 USER:	捷盟行銷大園DC廠 積層架增設工事	設計課 阮家豪	設計課 謝啓彥	設計課 阮家豪	設計課 劉逸婷	工號 WORKING NO.: 112062902	規劃日期 DATE: 112年06月30日		圖號 DWG. NO.: A02	版次 REV: A	張數 SHEET NO.: /		
		□ 保留圖		單位 DM: 釐米 (mm)		案號 DRAWING NO.:		比例 SCALE: 1:20					

星華機電股份有限公司  
CHAN HUA MACHINERY & ELECTRIC CO., LTD.  
TEL: (04) 23581130 FAX: (04) 23581140  
廠址: 台中市南屯區工業 25 路 25 號

