




FROM "TPC" PANEL
 3ø 3W 22.8kV 60Hz
 SEE DWG. 台電鹿港D/S 9F67饋線上責任分界點

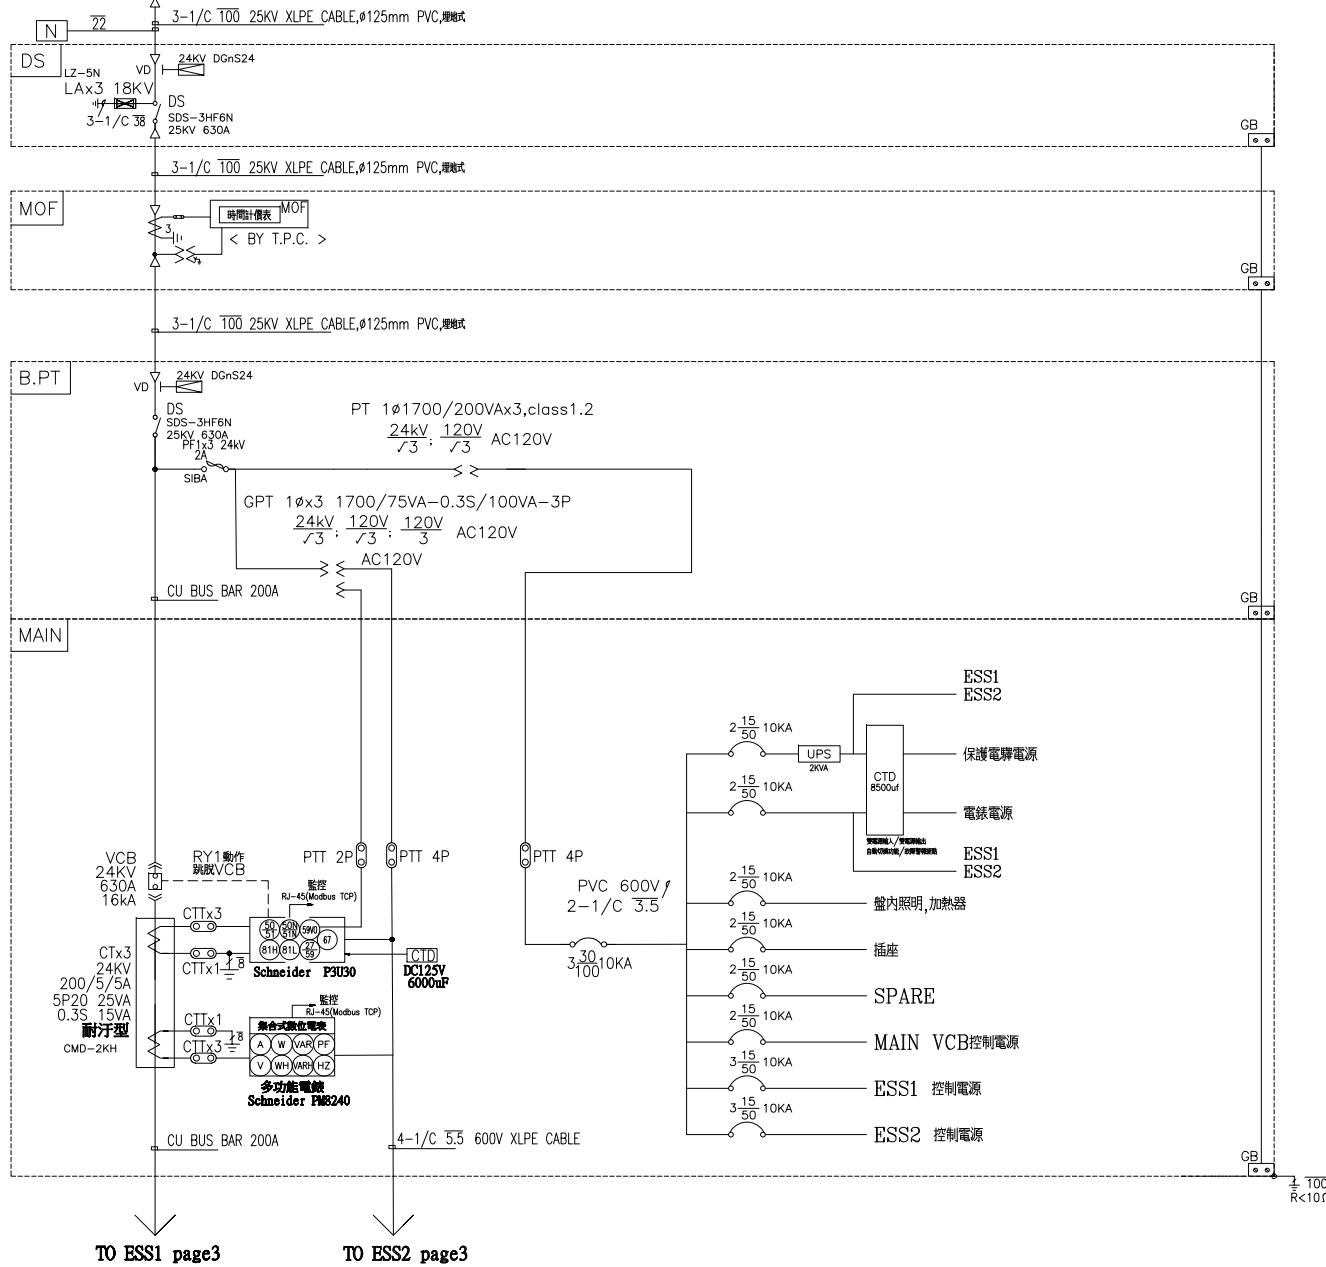

TO ESS1 page3 TO ESS2 page3

客戶 CUSTOMER: 偉昌電氣工程股份有限公司	核准	審核	設計	繪圖	星華機電股份有限公司 CHAN-HUA MACHINERY & ELECTRIC CO., LTD. TEL: (04)23581130 FAX: (04)23581140 廠址: 台中市南屯區工業 25 路 25 號	版次	修正摘要	日期	圖名	系統單線圖
	APPROVED BY:	CHECKED BY:	DESIGNED BY:	DRAWER:		REV				
用途 USER: 彰化鹿港儲能設置案	設計課	設計課	設計課	設計課	工號 WORKING NO.: 112070701	規劃日期 DATE: 112年07月27日			圖號	HA01
	<input type="checkbox"/> 保留圖	<input type="checkbox"/> 謝啟彥	<input type="checkbox"/> 謝啟彥	<input type="checkbox"/> 謝啟彥						案號 DRAWING NO.:

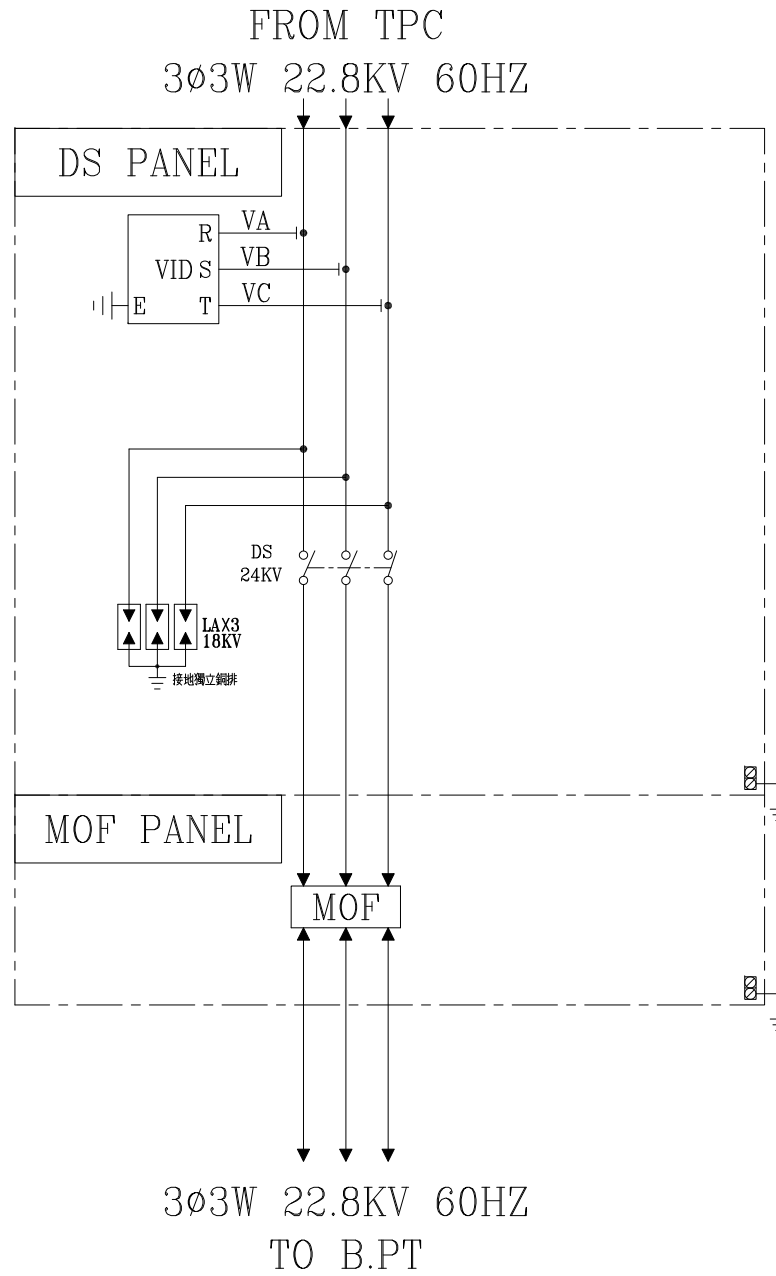

客戶 CUSTOMER: 偉昌電氣工程股份有限公司	核准 APPROVED BY:	審核 CHECKED BY:	設計 DESIGNED BY:	繪圖 DRAWER:	 建華機電股份有限公司 CHAN HUA MACHINERY & ELECTRIC CO., LTD. TEL: (04)23581130 FAX: (04)23581140 廠址: 台中市南屯區工業 25 路 25 號	版次 REV	修正摘要 SUMMARY	日期 DATE	圖名 TITLE: 系統複線圖	
用途 USER: 彰化鹿港儲能設置案	設計課 洪志勇	設計課 阮家豪	設計課 謝啓彥	設計課 謝啓彥	工號 WORKING NO.: 112070701	規劃日期 DATE: 112年07月28日			圖號 DWG. NO.: HB01	版次 REV: A
	<input type="checkbox"/> 保留圖		單位 DM: 釐米 (mm)	案號 DRAWING NO.:	比例 SCALE: 1:30				張數 SHEET NO.: /	