


- DCP01 PANEL
- DCP02 PANEL
- DCP03 PANEL
- DCP04 PANEL

端子台每組迴路隔離

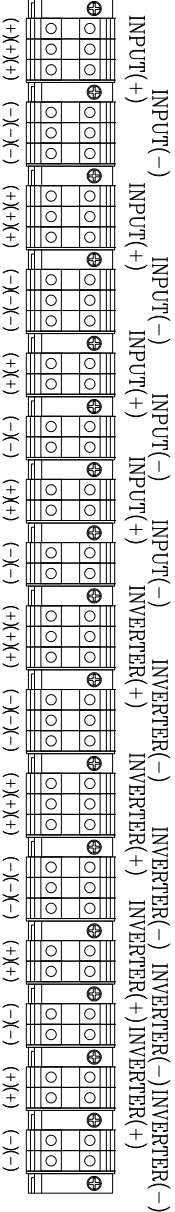

客戶: 登久企業有限公司	核准: 蔡啟彥	設計: 劉逸婷	繪圖: 劉逸婷		工號: CHAN-HUA	日期: 112年07月27日	圖號: B02
用途: 游禮碧一游禮碧菇寮太陽光電系統新設工程	檢查: 蔡啟彥	設計: 劉逸婷	單位: 釐米 (mm)		地址: 台中市南屯區工業25路25號	比例: 1:20	圖名: 系統複線圖
APPROVED BY:	CHECKED BY:	DESIGNED BY:	DRAWN:	SCALE:	DATE:	REV:	REV:
<input type="checkbox"/> 保留圖	<input type="checkbox"/> 設計課	<input type="checkbox"/> 設計課	<input type="checkbox"/> 設計課	<input type="checkbox"/> 設計課	<input type="checkbox"/> 設計課	<input type="checkbox"/> 設計課	<input type="checkbox"/> 設計課
				登久企業有限公司 CHAN HUA MACHINERY & ELECTRIC CO., LTD. TEL: (04) 23581130 FAX: (04) 23581140 地址: 台中市南屯區工業25路25號			
				圖名: 系統複線圖 圖號: B02 圖號: Dwg No.: 張數: / 圖號: sheet No.:			