


|                 |  |                   |                    |   |                              |                          |                              |              |                      |              |
|-----------------|--|-------------------|--------------------|---|------------------------------|--------------------------|------------------------------|--------------|----------------------|--------------|
| 客戶<br>CUSTOMER: | 南益工業工程有限公司                                 |                   |                    | <b>星華機電股份有限公司</b><br>CHAN HUA MACHINERY & ELECTRIC CO., LTD.<br>TEL: (04)23581130 FAX: (04)23581140<br>廠址: 台中市南屯區工業 25 路 25 號 | 版次<br>REV                    | 修正摘要<br>SUMMARY          | 日期<br>DATE                   | 圖名<br>TITLE: | 系統單線圖                |              |
| 用途<br>USER:     | 京禾能源有限公司 1498.5kWp +<br>陳文祥 999kWp 太陽能光電系統 |                   |                    |   | 工號<br>WORKING NO.: 111081902 | 規劃日期<br>DATE: 112年07月06日 |                              |              | 圖號<br>DWG. NO.: HA02 | 版次<br>REV: A |
|                 | 核准<br>APPROVED BY:                         | 審核<br>CHECKED BY: | 設計<br>DESIGNED BY: | 繪圖<br>DRAWER:   | 案號<br>DRAWING NO.:           |                          | 單位 DM: 釐米 (mm)               |              |                      |              |
|                 | 設計課<br>洪志勇                                 | 設計課<br>阮家豪        | 設計課<br>謝啓彥         | 設計課<br>謝啓彥  |                              |                          | <input type="checkbox"/> 保留圖 |              |                      |              |

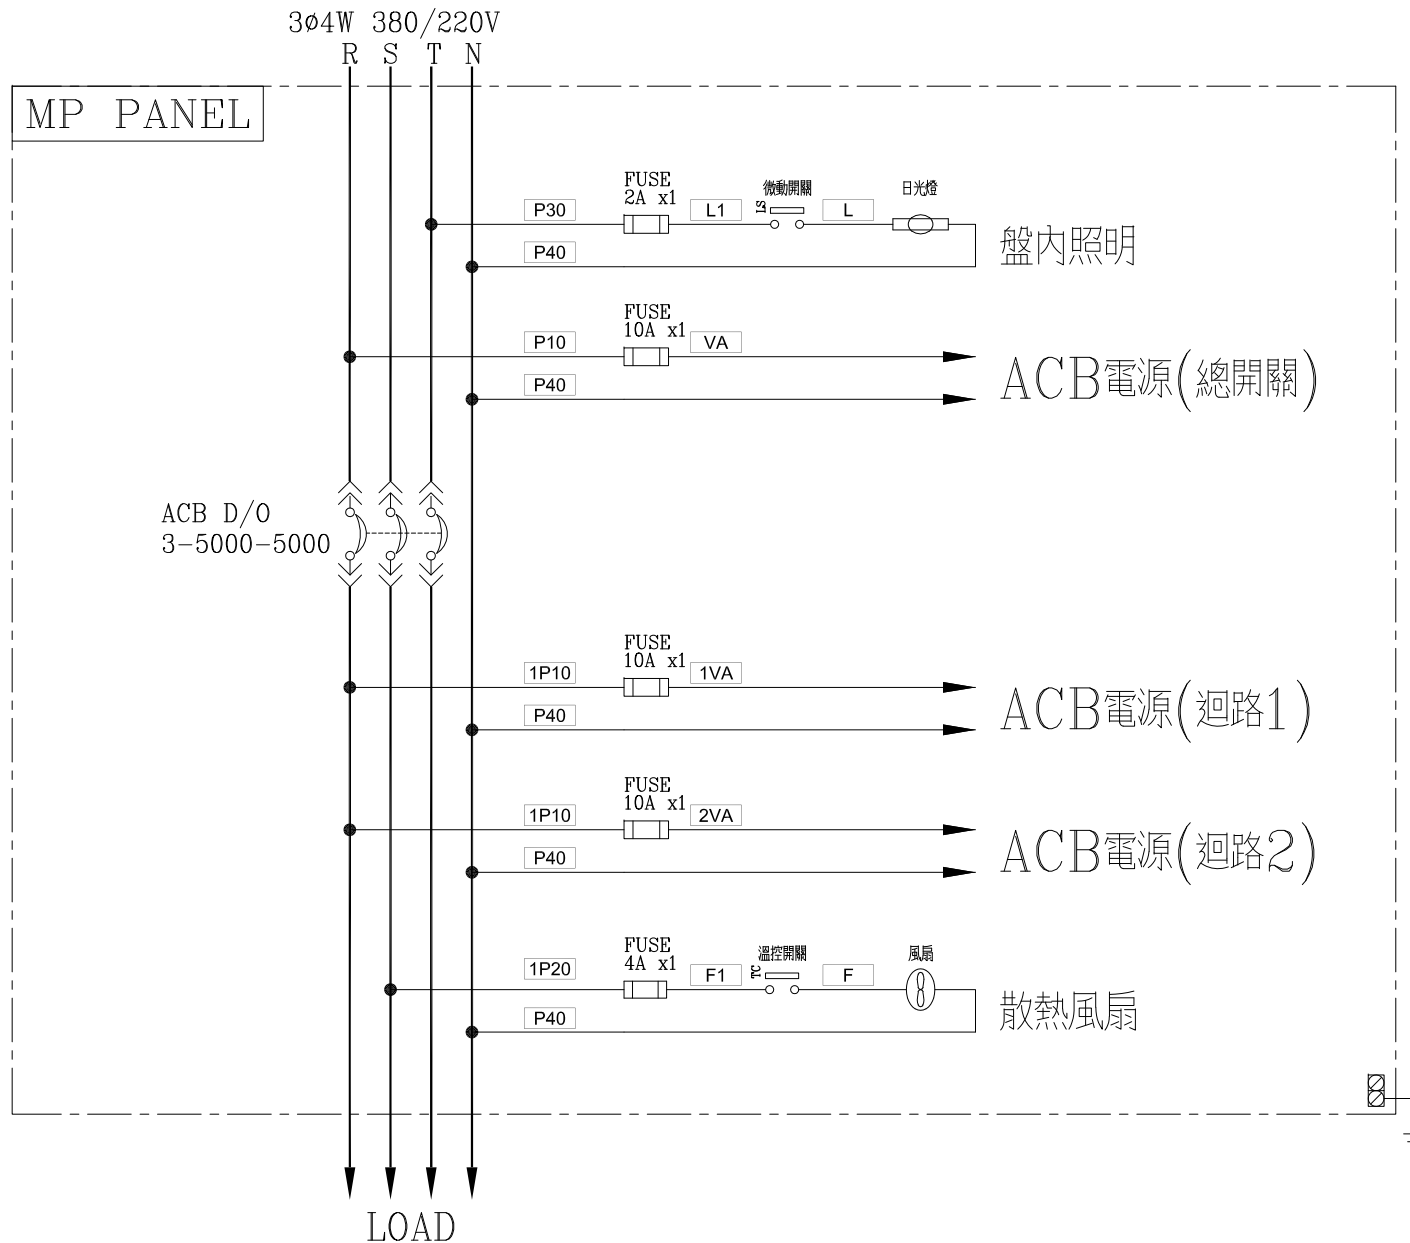

客戶: 南益工業工程有限公司  
 用途: 京禾能源有限公司 1498.5kWp + 陳文祥 999kWp 太陽能光電系統

|                              |                   |                    |               |
|------------------------------|-------------------|--------------------|---------------|
| 核准<br>APPROVED BY:           | 審核<br>CHECKED BY: | 設計<br>DESIGNED BY: | 繪圖<br>DRAWER: |
| 設計課<br>洪志勇                   | 設計課<br>阮家豪        | 設計課<br>謝啓彥         | 設計課<br>謝啓彥    |
| <input type="checkbox"/> 保留圖 |                   | 單位 DM: 釐米 (mm)     |               |

**星華機電股份有限公司**  
 CHAN HUA MACHINERY & ELECTRIC CO., LTD.  
 TEL: (04)23581130 FAX: (04)23581140  
 廠址: 台中市南屯區工業 25 路 25 號


工號: 111081902  
 規劃日期: 112年07月06日

案號: /  
 比例: 1:30

|           |                 |            |
|-----------|-----------------|------------|
| 版次<br>REV | 修正摘要<br>SUMMARY | 日期<br>DATE |
|           |                 |            |


|                  |       |              |
|------------------|-------|--------------|
| 圖名<br>TITLE:     | 系統複線圖 |              |
| 圖號<br>DWG. NO.:  | HB03  | 版次<br>REV: A |
| 張數<br>SHEET NO.: | /     |              |



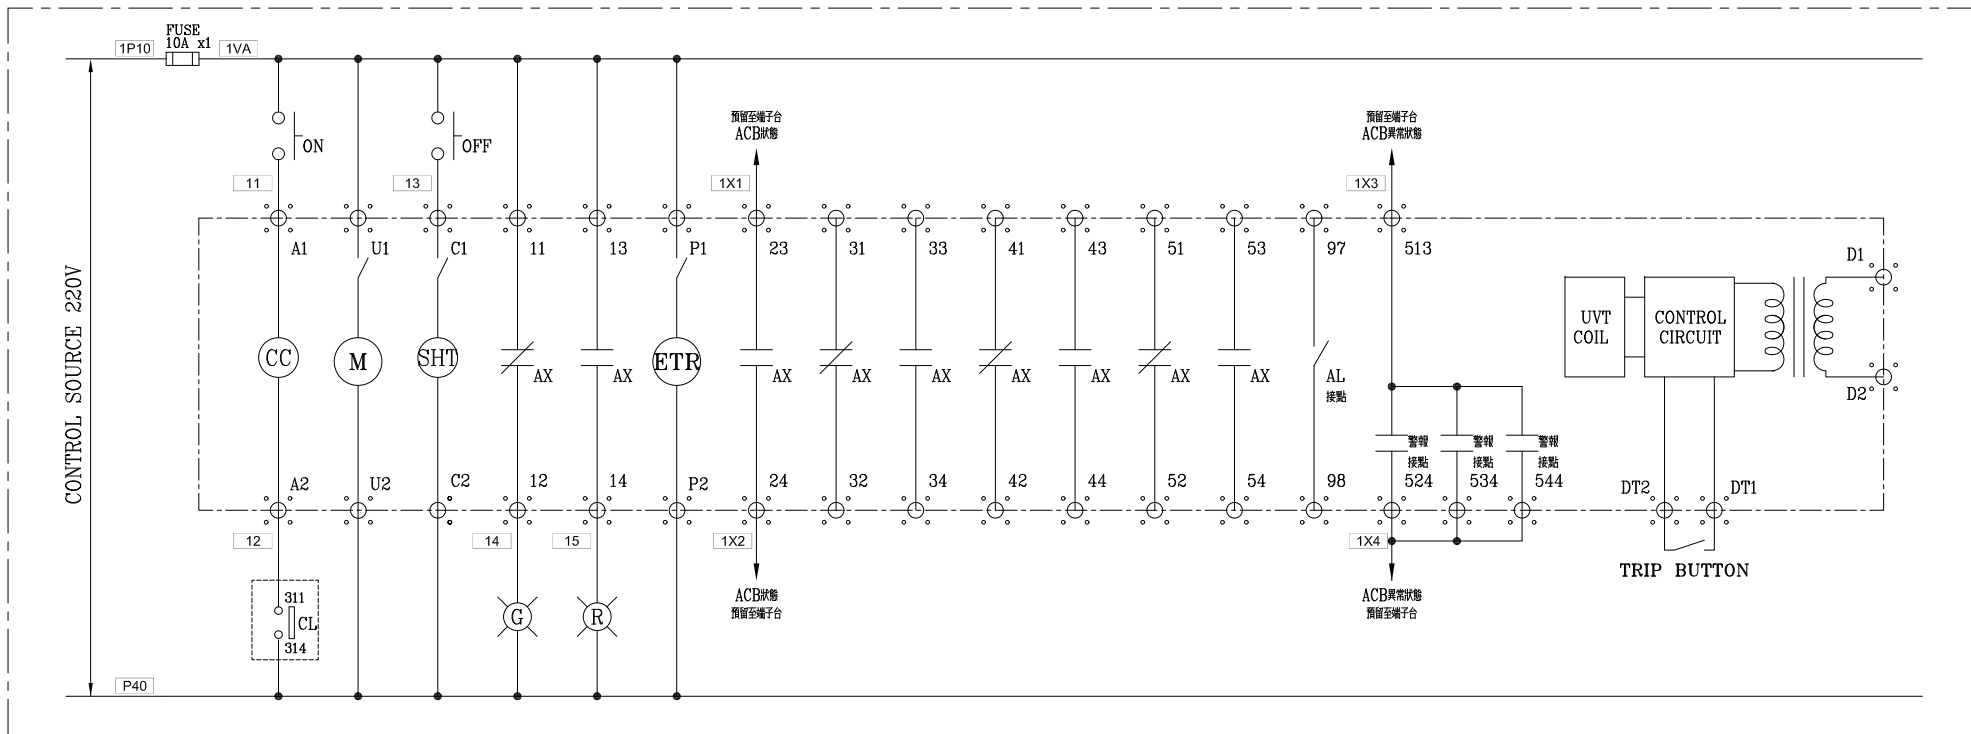

MITSUBISHI ACB  
MP PANEL(迴路1)控制圖

|                 |  |                              |            |            |                |   |   |                   |                 |            |                     |                       |
|-----------------|--|------------------------------|------------|------------|----------------|---|---|-------------------|-----------------|------------|---------------------|-----------------------|
| 客戶<br>CUSTOMER: | 南益工業工程有限公司                             | 核准<br>APPROVED BY:           | 核 准        | 審 核        | 設 計            | 繪 圖   | <b>星華機電股份有限公司</b><br>CHAN HUA MACHINERY & ELECTRIC CO.,LTD.<br>TEL:(04)23581130 FAX:(04)23581140<br>廠址:台中市南屯區工業 25 路 25 號 | 版次<br>REV         | 修正摘要<br>SUMMARY | 日期<br>DATE | 圖 名<br>TITLE:       | 系統控制圖                 |
| 用途<br>USER:     | 京禾能源有限公司1498.5kWp+<br>陳文祥999kWp太陽能光電系統 | 設計課<br>洪志勇                   | 設計課<br>阮家豪 | 設計課<br>謝啓彥 | 設計課<br>謝啓彥     | 工 號<br>WORKING NO.: 111081902<br>規 劃 日 期<br>DATE: 112年07月06日<br>案 號<br>DRAWING NO.: |   | 比例<br>SCALE: 1:30 |                 |            |                     | 圖 號<br>DWG. NO.: HC03 |
|                 |  | <input type="checkbox"/> 保留圖 |            |            | 單位 DM: 釐米 (mm) |   |   |                   |                 |            | 張 數<br>SHEET NO.: / |                       |

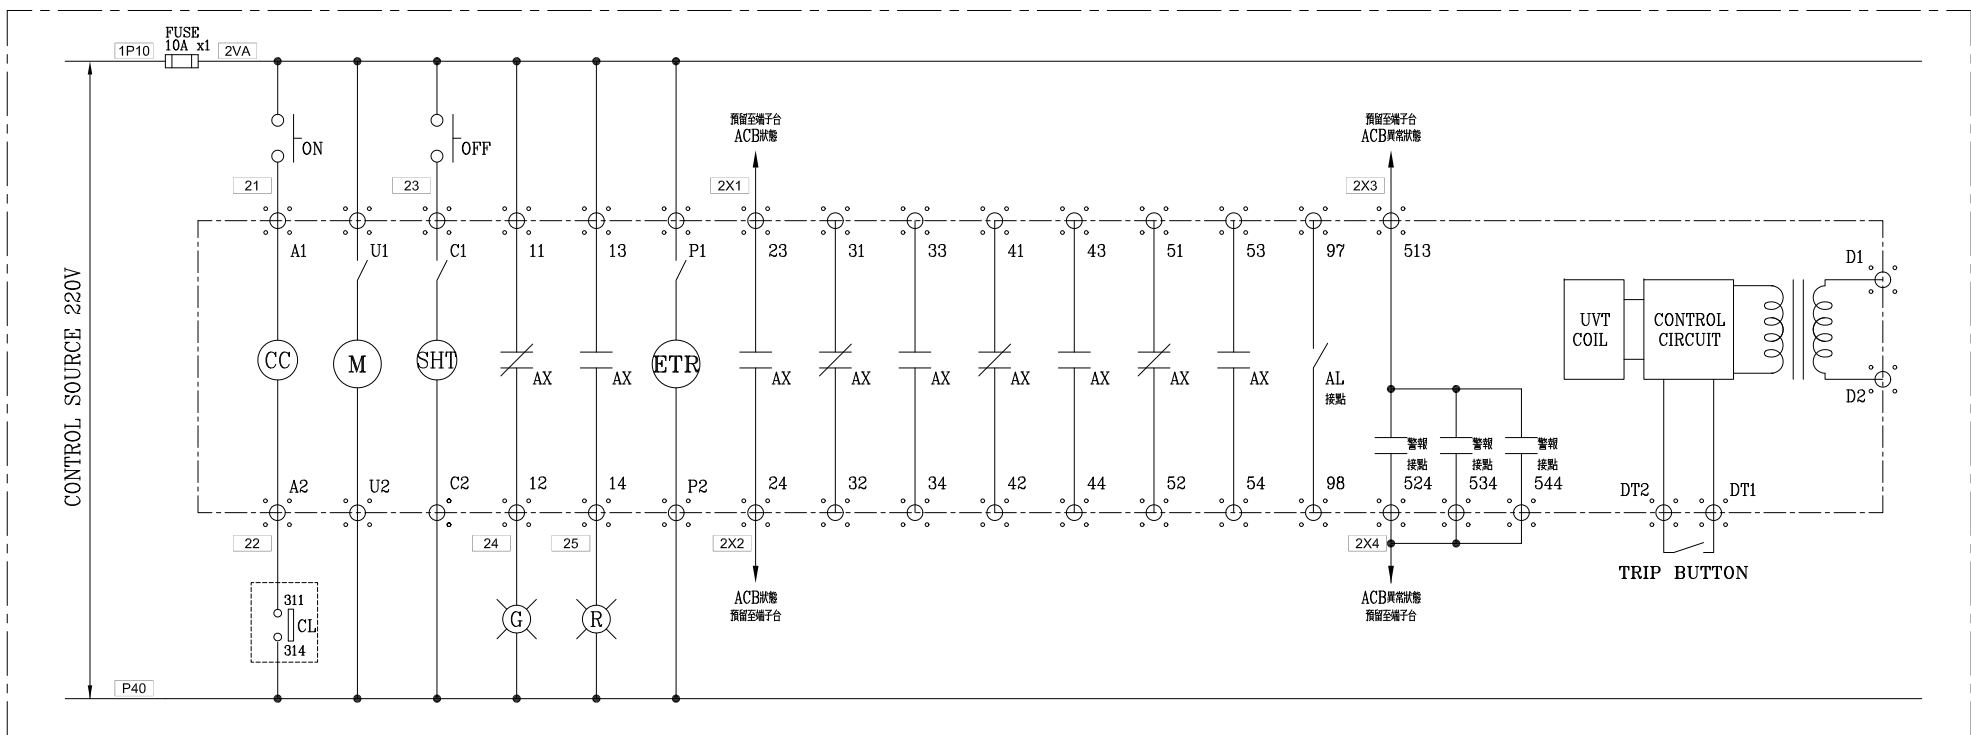

MITSUBISHI ACB  
MP PANEL(迴路2)控制圖

|                 |  |  |  |                              |                   |                    |               |   |                              |                          |            |                  |                      |              |
|-----------------|--|--|--|------------------------------|-------------------|--------------------|---------------|---|------------------------------|--------------------------|------------|------------------|----------------------|--------------|
| 客戶<br>CUSTOMER: | 南益工業工程有限公司                                 |  |  | 核准<br>APPROVED BY:           | 審核<br>CHECKED BY: | 設計<br>DESIGNED BY: | 繪圖<br>DRAWER: | <b>建華機電股份有限公司</b><br>CHAN HUA MACHINERY & ELECTRIC CO., LTD.<br>TEL: (04)23581130 FAX: (04)23581140<br>廠址: 台中市南屯區工業 25 路 25 號 | 版次<br>REV                    | 修正摘要<br>SUMMARY          | 日期<br>DATE | 圖名<br>TITLE:     | 系統控制圖                |              |
| 用途<br>USER:     | 京禾能源有限公司 1498.5kWp +<br>陳文祥 999kWp 太陽能光電系統 |  |  | 設計課<br>洪志勇                   | 設計課<br>阮家豪        | 設計課<br>謝啓彥         | 設計課<br>謝啓彥    |   | 工號<br>WORKING NO.: 111081902 | 規劃日期<br>DATE: 112年07月06日 |            |                  | 圖號<br>DWG. NO.: HC04 | 版次<br>REV: A |
|                 |  |  |  | <input type="checkbox"/> 保留圖 | 單位 DM: 釐米 (mm)    |                    |               | 案號<br>DRAWING NO.:  | 比例<br>SCALE: 1:30            |                          |            | 張數<br>SHEET NO.: | /                    |              |