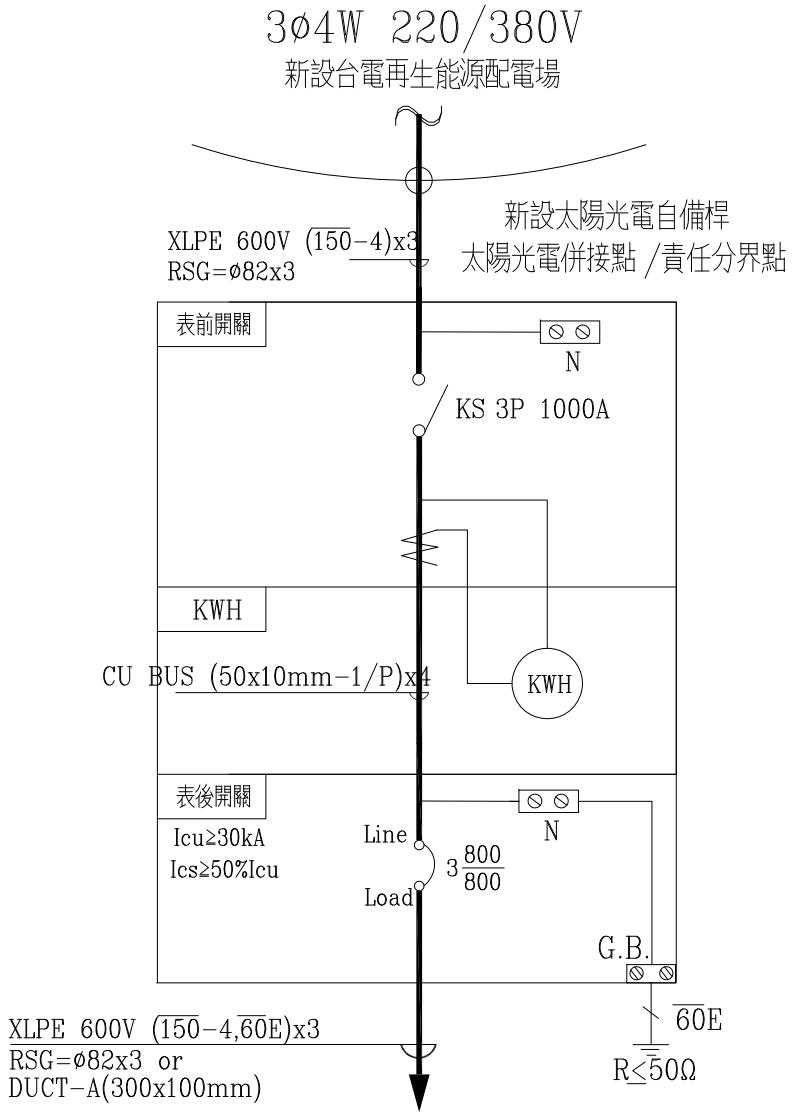

裝置容量 ：385Wp*1098片=422.73kWp

客戶 CUSTOMER: 登久企業有限公司	核准 APPROVED BY:	審核 CHECKED BY:	設計 DESIGNED BY:	繪圖 DRAWER:	彰華機電股份有限公司 CHAN HUA MACHINERY & ELECTRIC CO.,LTD. TEL:(04)23581130 FAX:(04)23581140 廠址:台中市南屯區工業 25 路 25 號	版次 REV	修正摘要 SUMMARY	日期 DATE	圖名 TITLE: 系統單線圖
用途 USER: 湯瑞豐_湯瑞豐菇寮太陽光電系統新設工程	設計課 阮家豪	設計課 謝啓彦	設計課 劉逸婷	設計課 劉逸婷	CHAN-HUA				
	□ 保留圖		單位 DM: 釐米 (mm)		工號 WORKING NO.: 112091201	規劃日期 DATE: 112年09月18日			圖號 DWG. NO.: A01 版次 REV: A
					案號 DRAWGING NO.:	比例 SCALE: 1:20			張數 SHEET NO.: /