



FROM 躉售表後開關
3Ø4W 220/380V

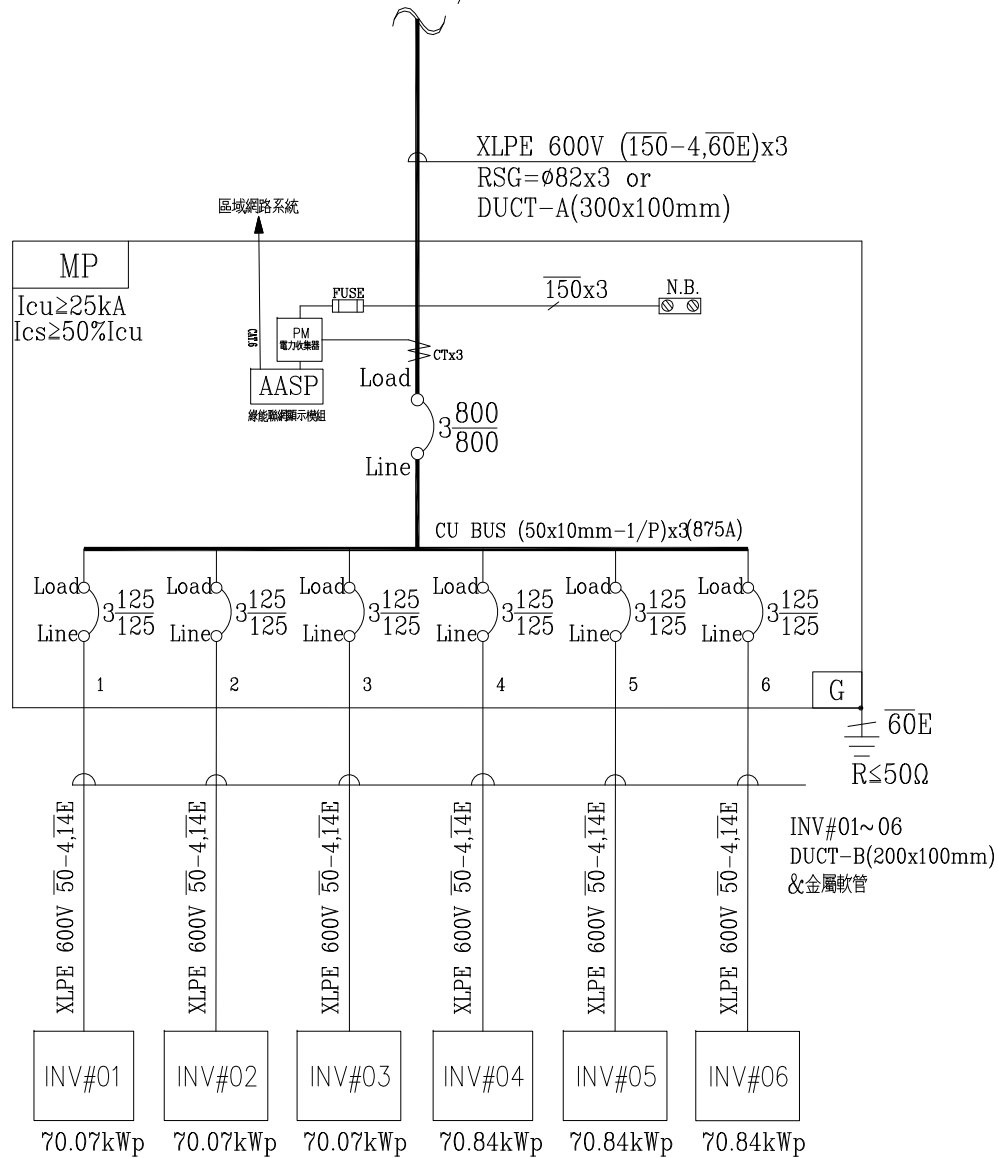

客戶 CUSTOMER: 登久企業有限公司	核准 APPROVED BY: 設計課 阮家豪	審核 CHECKED BY: 設計課 謝啓彥	設計 DESIGNED BY: 設計課 劉逸婷	繪圖 DRAWER: 設計課 劉逸婷	建華機電股份有限公司 CHAN HUA MACHINERY & ELECTRIC CO.,LTD. TEL:(04)23581130 FAX:(04)23581140 廠址:台中市南屯區工業 25 路 25 號	版次 REV	修正摘要 SUMMARY	日期 DATE	圖名 TITLE: 系統單線圖		
用途 USER: 湯瑞豐_湯瑞豐姑寮太陽光電 系統新設工程	<input type="checkbox"/> 保留圖					工號 WORKING NO.: 112091201	規劃日期 DATE: 112年09月18日			圖號 DWG. NO.: A02	版次 REV: A
單位 DM: 釐米 (mm)						案號 DRAWING NO.:	比例 SCALE: 1:20			張數 SHEET NO.: /	

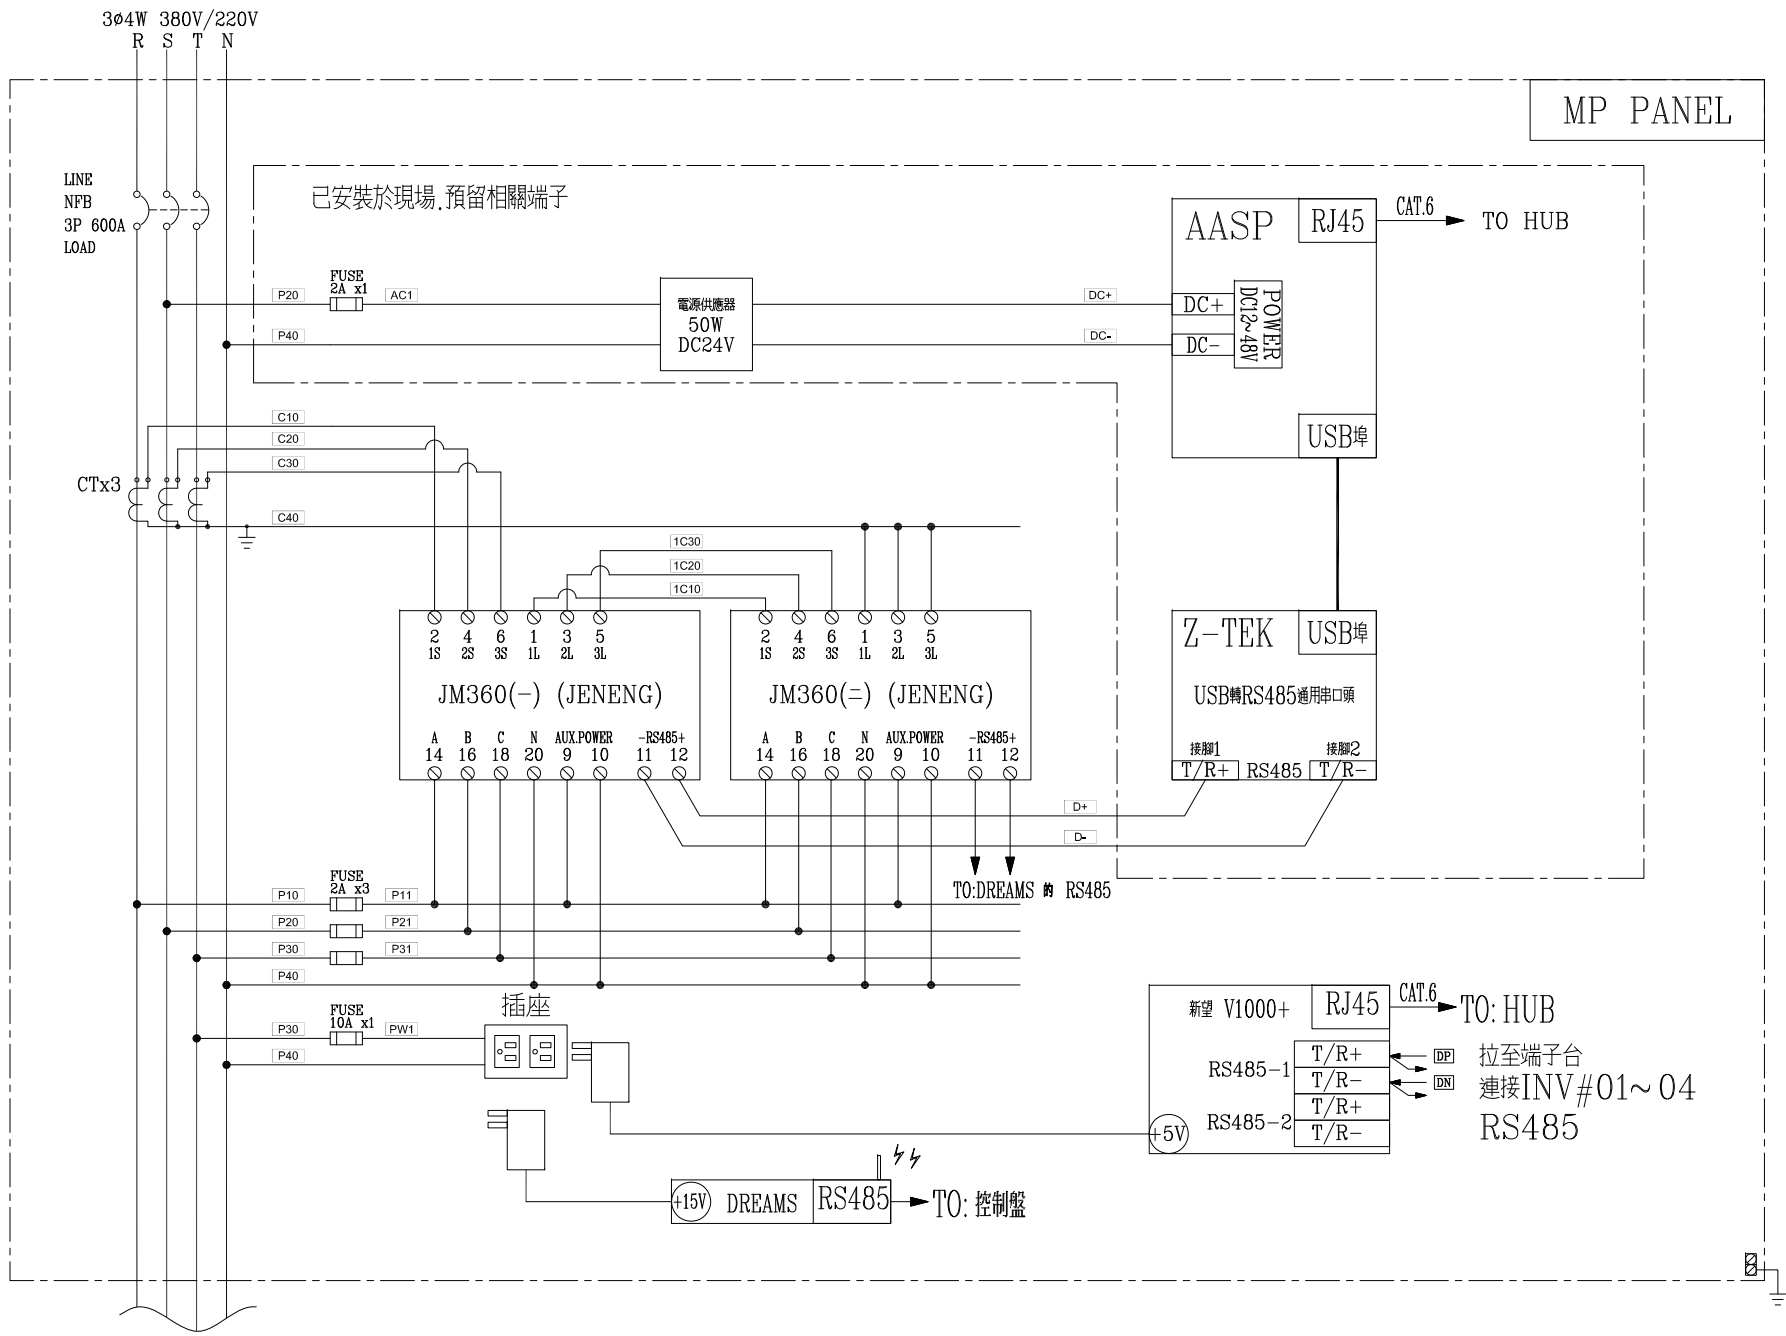

客戶 CUSTOMER:	登久企業有限公司	核准 APPROVED BY:	審核 CHECKED BY:	設計 DESIGNED BY:	繪圖 DRAWER:	星華機電股份有限公司 CHAN HUA MACHINERY & ELECTRIC CO., LTD. TEL: (04)23581130 FAX: (04)23581140 廠址: 台中市南屯區工業 25 路 25 號	版次 REV	修正摘要 SUMMARY	日期 DATE	圖名 TITLE:	系統複線圖
用途 USER:	湯瑞豐_湯瑞豐菇寮太陽光電 系統新設工程	<input type="checkbox"/> 保留圖 設計課 阮家豪	<input type="checkbox"/> 保留圖 設計課 謝啓彥	<input type="checkbox"/> 保留圖 設計課 劉逸婷	<input type="checkbox"/> 保留圖 設計課 劉逸婷		工號 WORKING NO.: 112091201 案號 DRAWING NO.:	規劃日期 DATE: 112年09月18日 比例 SCALE: 1:20			圖號 DWG. NO.: B01