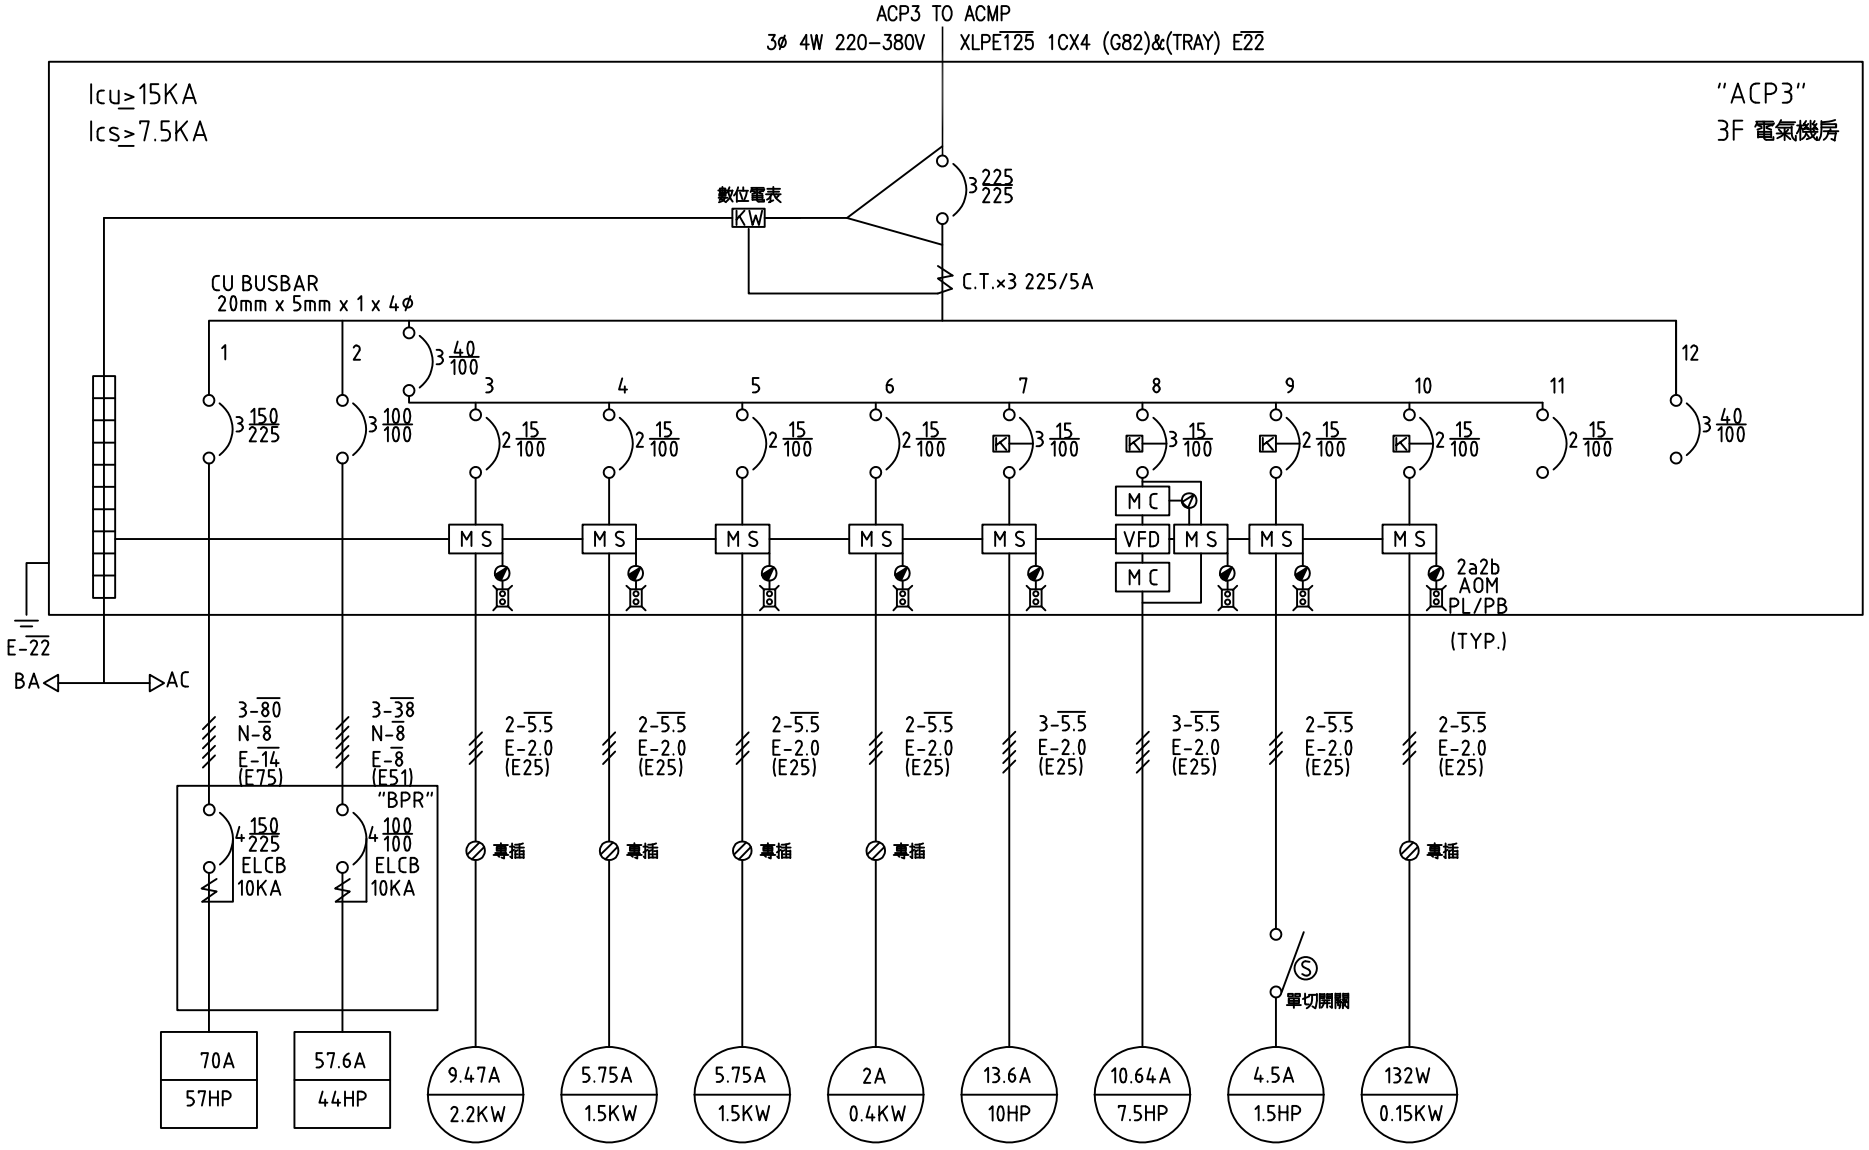

設備代號	OU-50	OU-40	IU	IU	IU	IU	EF-3A	EF-3C	EF-3B	AW-3C	CKT	SPARE
設備名稱	變頻室外機	變頻室外機	室內機	室內機	室內機	室內機	排氣風機	排氣風機	排氣風機	油煙靜電機	控制電源	備 用

T=6.2KW+104HP（167.4 A）

客戶 CUSTOMER: 騰紘科技股份有限公司	核准 APPROVED BY:	審核 CHECKED BY:	設計 DESIGNED BY:	繪圖 DRAWER:	達華機電股份有限公司 CHAN-HUA CHAN HUA MACHINERY & ELECTRIC CO LTD. TEL:(04)23581130 FAX:(04)23581140 廠址:台中市南屯區工業 25 路 25 號	版次 REV	修正摘要 SUMMARY	日期 DATE	圖名 TITLE: 系統單線圖	
用途 USER: 耀登科技桃園八德廠辦大樓新建工程	設計課 阮家豪	設計課 阮家豪	設計課 張逸凡	設計課 黃竣清	工號 WORKING NO.: 112092201	規劃日期 DATE: 112年10月31日			圖號 DWG. NO.: A17	版次 REV: A
	□ 保留圖		單位 DM: 釐米 (mm)		案號 DRAWGING NO.:	比例 SCALE: 1:20			張數 SHEET NO.: /	