



設備代號	OU-40	OU-26	IU	IU	IU	IU	EF-7A	EF-7B	CKT	SPARE
設備名稱	變頻室外機	變頻室外機	室內機	室內機	室內機	室內機	排氣風機	排氣風機	控制電源	備用


T=6KW+75HP (123 A)

客戶 CUSTOMER:	騰紘科技股份有限公司	核准 APPROVED BY:	審核 CHECKED BY:	設計 DESIGNED BY:	繪圖 DRAWER:	CH 建華機電股份有限公司 CHAN HUA MACHINERY & ELECTRIC CO. LTD. TEL:(04)23581130 FAX:(04)23581140 廠址:台中市南屯區工業 25 路 25 號	版次 REV	修正摘要 SUMMARY	日期 DATE	圖名 TITLE:	系統單線圖	
用途 USER:	耀登科技桃園八德廠辦大樓 新建工程	設計課 阮家豪	設計課 阮家豪	設計課 張逸凡	設計課 黃竣清	工號 WORKING NO.: 112092201	規劃日期 DATE: 112年10月31日			圖號 DWG. NO.: A29	版次 REV: A	
		<input type="checkbox"/> 保留圖		單位 DM: 釐米 (mm)		案號 DRAWING NO.:	比例 SCALE: 1:20			張數 SHEET NO.:	/	

3Ø4W 380-220V

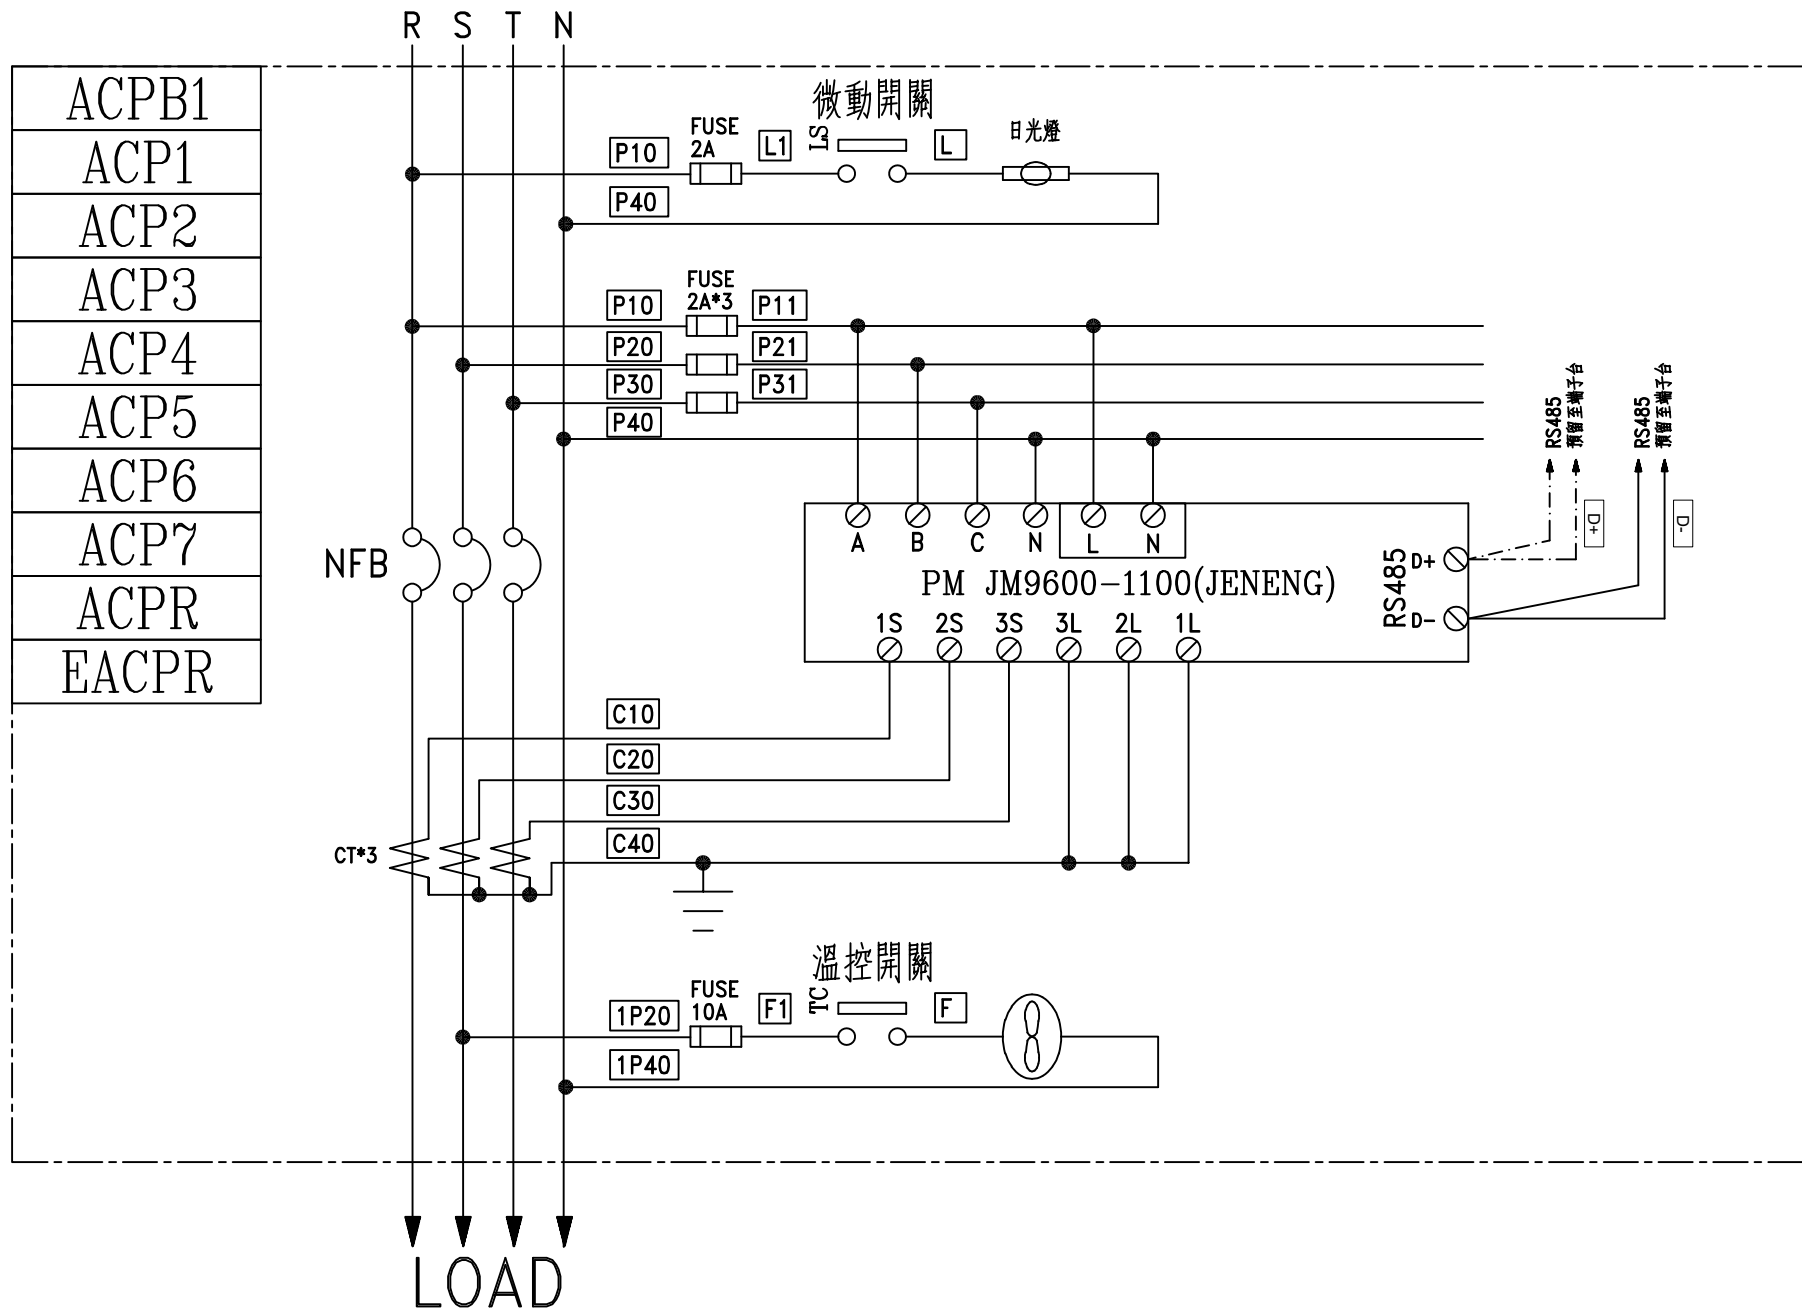



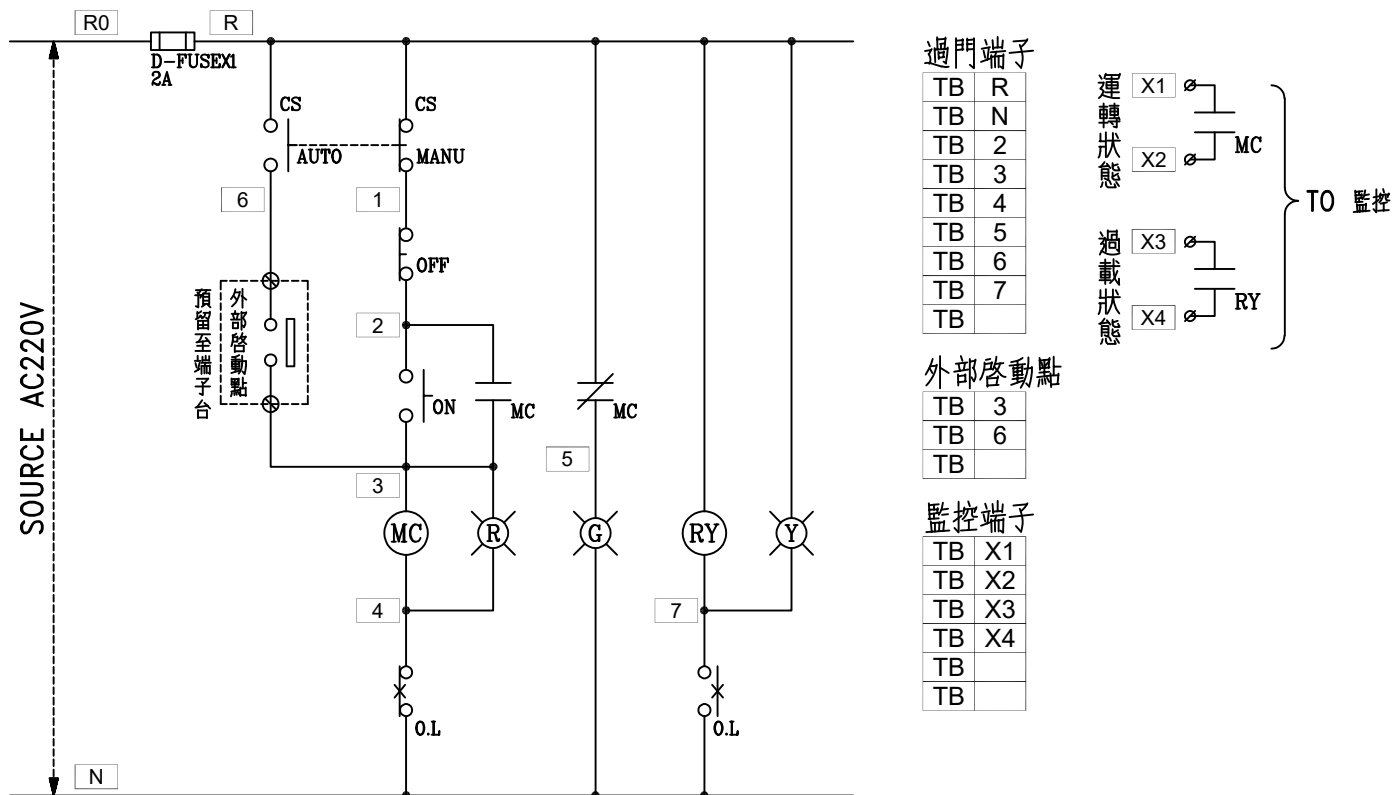


客戶 CUSTOMER: 騰紘科技股份有限公司	核准 APPROVED BY:	審核 CHECKED BY:	設計 DESIGNED BY:	繪圖 DRAWER:	<div>  建華機械股份有限公司 CHAN HUA MACHINERY & ELECTRIC CO. LTD. TEL: (04)23581130 FAX: (04)23581140 廠址: 台中市南屯區工業 25 路 25 號 </div>	版次 REV	修正摘要 SUMMARY	日期 DATE	圖名 TITLE: 系統複線圖	
用途 USER: 耀登科技桃園八德廠辦大樓 新建工程	<div> 設計課 阮家豪 </div>	<div> 設計課 阮家豪 </div>	<div> 設計課 張逸凡 </div>	<div> 設計課 黃竣清 </div>	<div> 工號 WORKING NO.: 112092201 </div> <div> 規劃日期 DATE: 112年10月31日 </div> <div> 案號 DRAWING NO.: </div>		<div> 比例 SCALE: 1:20 </div>		<div> 圖號 DWG. NO.: B05 </div>	<div> 版次 REV: A </div>
	<input type="checkbox"/> 保留圖	單位 DM: 釐米 (mm)					張數 SHEET NO.: /			



盤內線號重複時,請於線號前
加分組別如A組B.C....E.F.....

盤名	迴路	編號	盤名	迴路	編號	盤名	迴路	編號
ACPB1	4~11	A~H	ACP3	3~7,9,10	A~E,G,H	ACP7	3~8	A~F
ACP1	3~9	A~G	ACP4	3~10	A~H	ACPR	3,4	A,B
ACP2	3~6	A~D	ACP5	3~8	A~F	EACPR	6~10	A~E
ACP2	9~14,19	E~J,0	ACP6	3~8	A~F			

客戶 CUSTOMER: 騰紘科技股份有限公司		核准 APPROVED BY:	審核 CHECKED BY:	設計 DESIGNED BY:	繪圖 DRAWER:	 建華機電股份有限公司 CHAN HUA MACHINERY & ELECTRIC CO. LTD. TEL: (04)23581130 FAX: (04)23581140 廠址: 台中市南屯區工業 25 路 25 號	版次 REV	修正摘要 SUMMARY	日期 DATE	圖名 TITLE: 系統控制圖	
用途 USER: 耀登科技桃園八德廠辦大樓 新建工程	 設計課 阮家豪	 設計課 阮家豪	 設計課 張逸凡	 設計課 黃竣清	工號 WORKING NO.: 112092201		規劃日期 DATE: 112年10月31日				圖號 DWG. NO.: C07
	<input type="checkbox"/> 保留圖		單位 DM: 釐米 (mm)		案號 DRAWING NO.:	比例 SCALE: 1:20				張數 SHEET NO.: /	
	耀登科技股份有限公司 TEL: (04)23581130 FAX: (04)23581140 廠址: 台中市南屯區工業 25 路 25 號						版次 REV 修正摘要 SUMMARY 日期 DATE 圖名 TITLE: 系統控制圖 圖號 DWG. NO.: C07 張數 SHEET NO.: /				