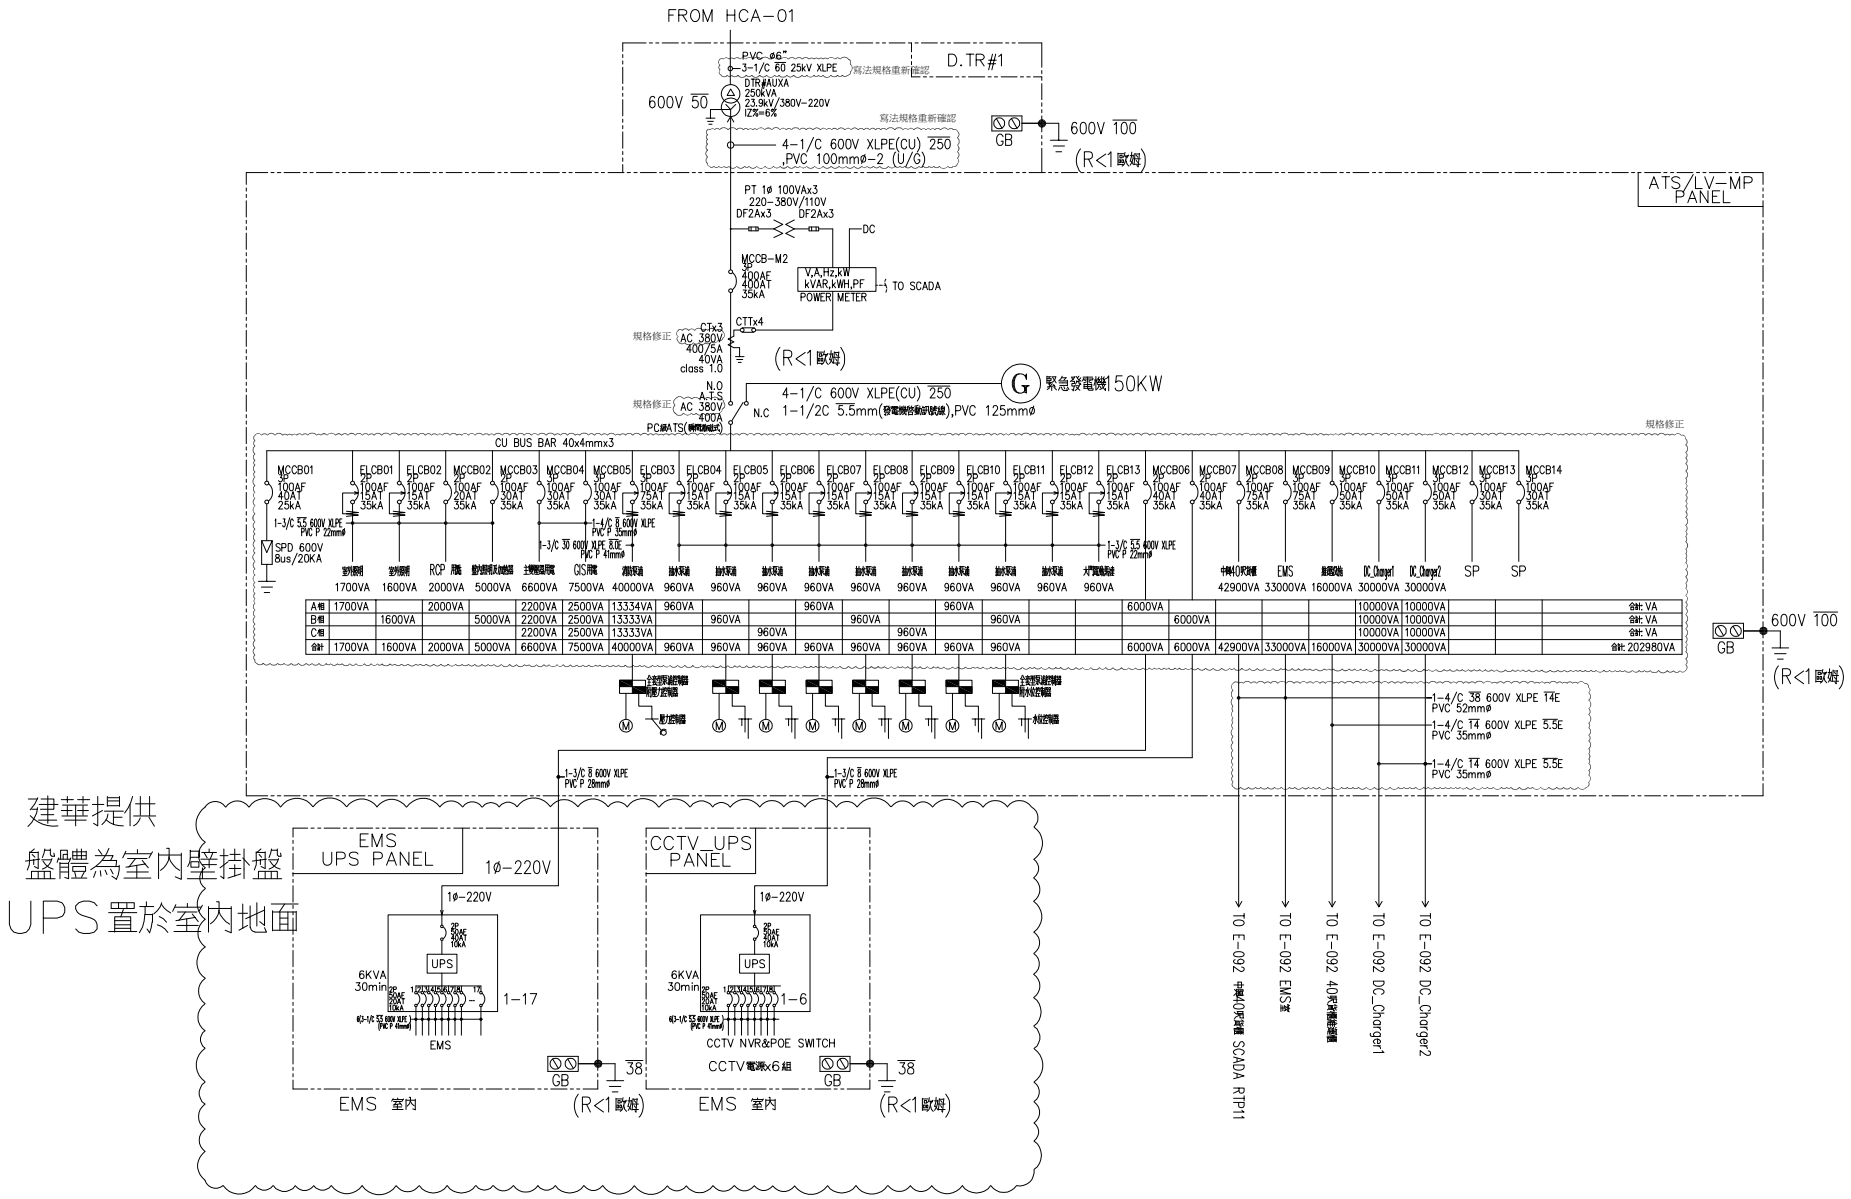

建華提供

盤體為室內壁掛盤

UPS置於室內地面

客戶 CUSTOMER: 偉昌電氣工程股份有限公司	核准 APPROVED BY:	審核 CHECKED BY:	設計 DESIGNED BY:	繪圖 DRAWER:	CHAN-HUA 建華機電股份有限公司 CHAN HUA MACHINERY & ELECTRIC CO LTD. TEL:(04)23581130 FAX:(04)23581140 廠址:台中市南屯區工業 25 路 25 號	版次 REV	修正摘要 SUMMARY	日期 DATE	圖名 TITLE: 系統單線圖
用途 USER: 雲林光明段台創64MW儲能案	設計課 阮家豪	設計課 阮家豪	設計課 張逸凡	設計課 張逸凡	工號 WORKING NO.: 112102701			規劃日期 DATE: 112年11月13日	圖號 DWG. NO.: A01 / 版次 REV: A
	□ 保留圖		單位 DM: 釐米(mm)		案號 DRAWGING NO.:		比例 SCALE: 1:40		張數 SHEET NO.: /