


客戶 CUSTOMER: 華城電機股份有限公司 用途 USR: 高雄港第五櫃中心-79~81 號碼頭及櫃場改建工程	核准 APPROVED BY: [Signature] 審核 CHECKED BY: [Signature] 設計 DESIGNED BY: [Signature] 繪圖 DRAWER: [Signature]	建華機電股份有限公司 CHAN-HUA MACHINERY & ELECTRIC CO. LTD. TEL: (04)23581130 FAX: (04)23581140 廠址: 台中市南屯區工業 25 路 25 號 工號 WORKING NO.: 113010601 案號 DRAWING NO.:	修正摘要 SUMMARY 日期 DATE: 113年04月12日 比例 SCALE:	日期 DATE 圖名 TITLE: SS#5變電站單線圖(一)(E區冷凍櫃) 圖號 DWG. NO.: EHA01 張數 SHEET NO.: / E01 版次 REV: 0
---	--	---	---	--

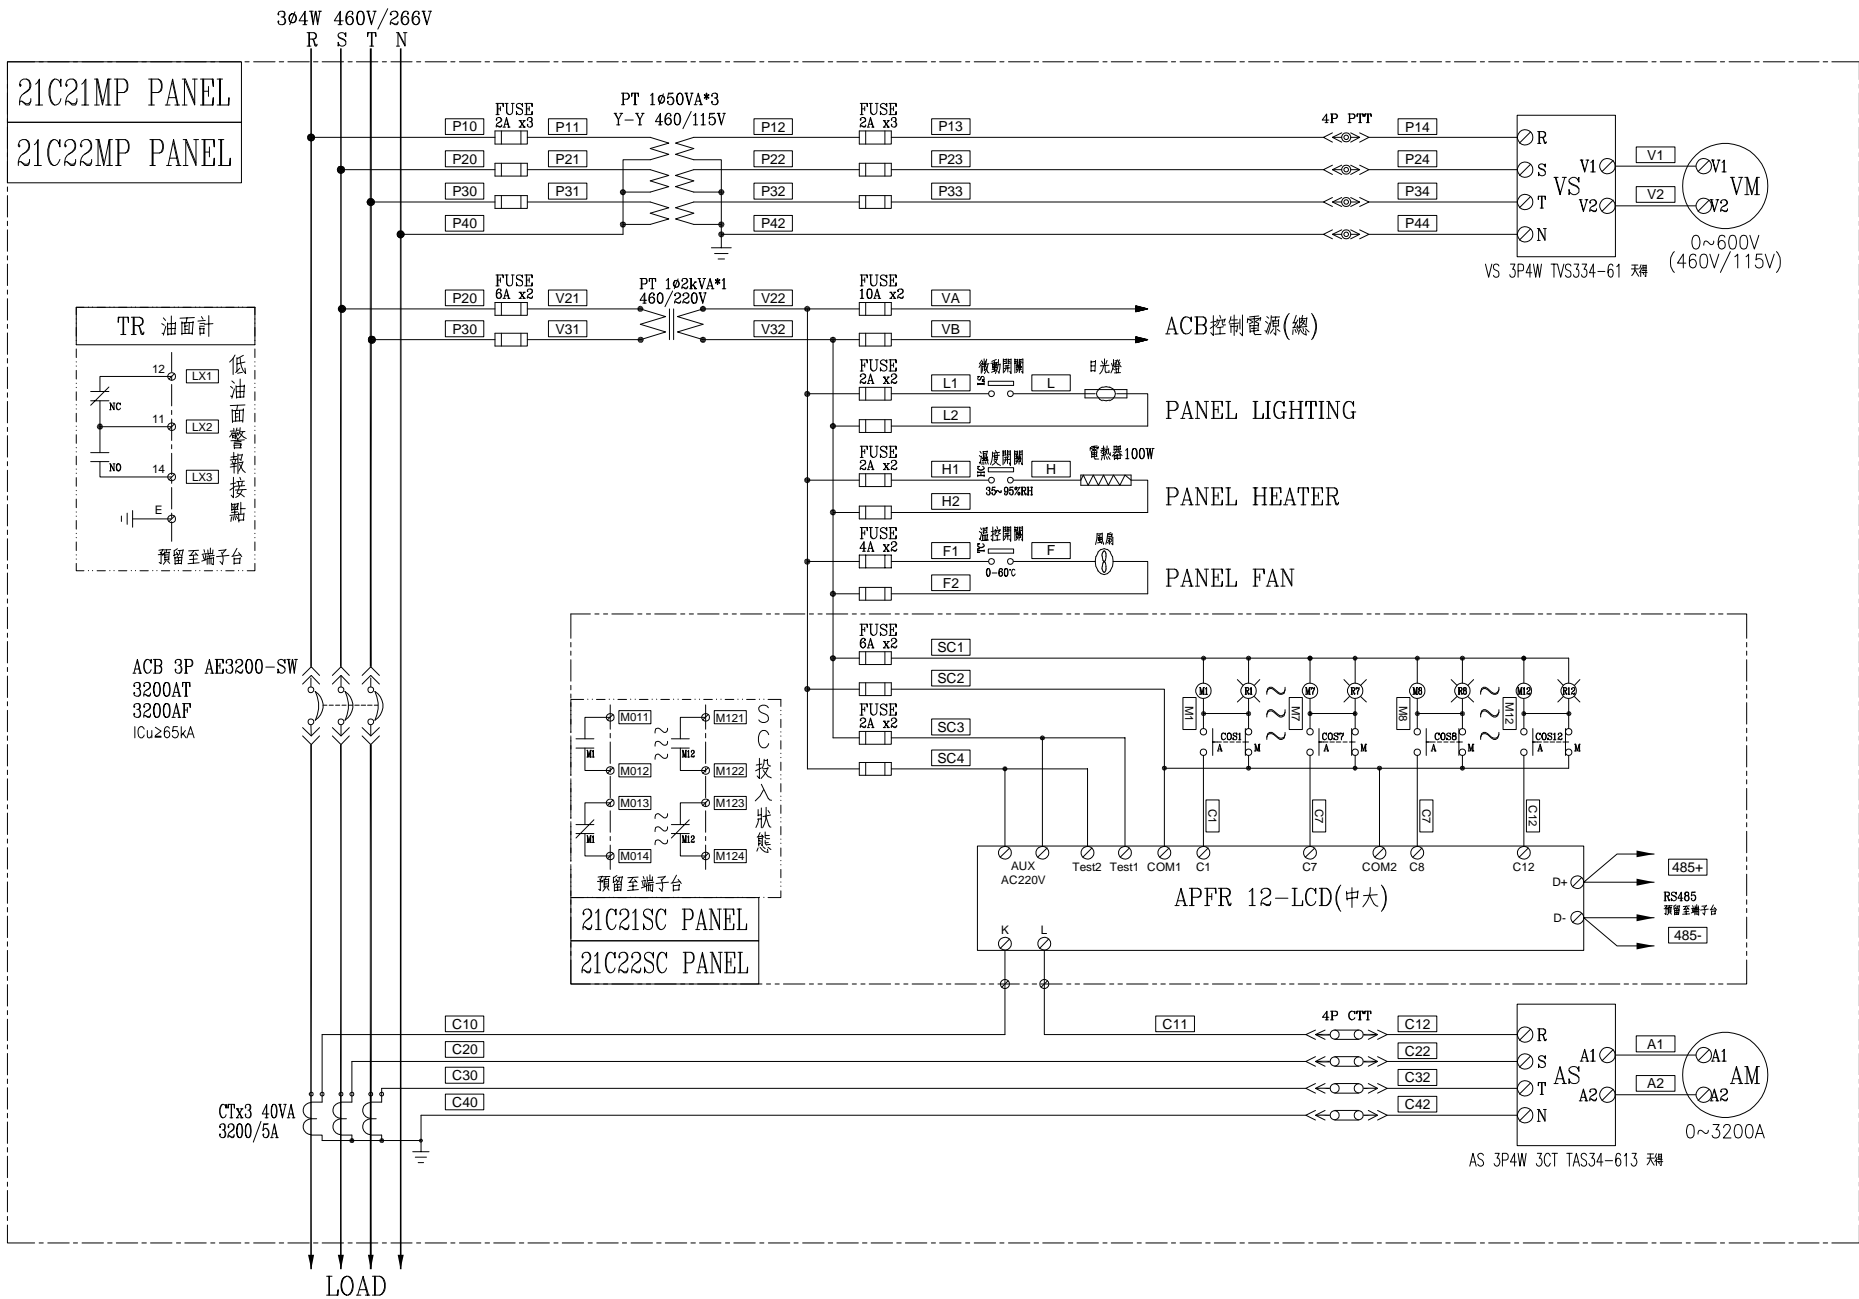

客戶 CUSTOMER: 華城電機股份有限公司	核准 APPROVED BY: 設計課 洪志勇	審核 CHECKED BY: 設計課 阮家豪	設計 DESIGNED BY: 設計課 謝啓彥	繪圖 DRAWER: 設計課 謝啓彥	建華機電股份有限公司 CHAN-HUA MACHINERY & ELECTRIC CO. LTD. TEL: (04)23581130 FAX: (04)23581140 廠址: 台中市南屯區工業 25 路 25 號	版次 REV:	修正摘要 SUMMARY:	日期 DATE:	圖名 TITLE: SS#5變電站複線圖(E區冷凍櫃)21C21MP、21C22MP、21C11SC、21C12SC PANEL
用途 USR: 高雄港第五櫃中心-79~81號碼頭及櫃場改建工程	<input type="checkbox"/> 保留圖	單位DM: 釐米 (mm)	工號 WORKING NO.: 113010601	規劃日期 DATE: 113年04月12日	案號 DRAWING NO.:	比例 SCALE:	圖號 DWG. NO.: EHB04	張數 SHEET NO.: / E05	版次 REV: 0