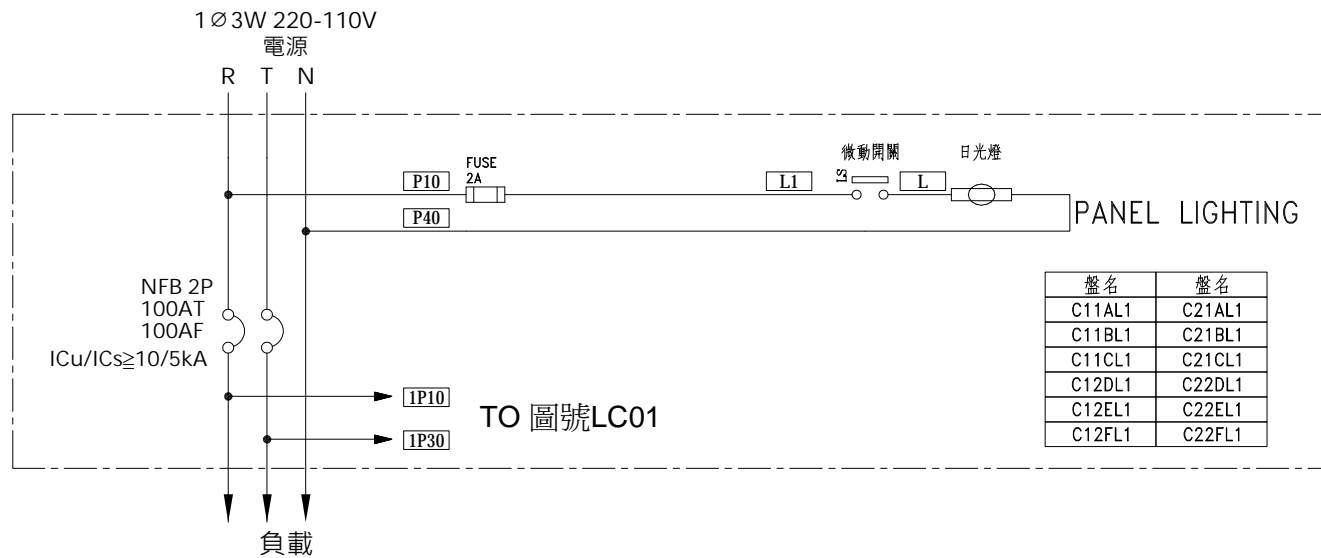
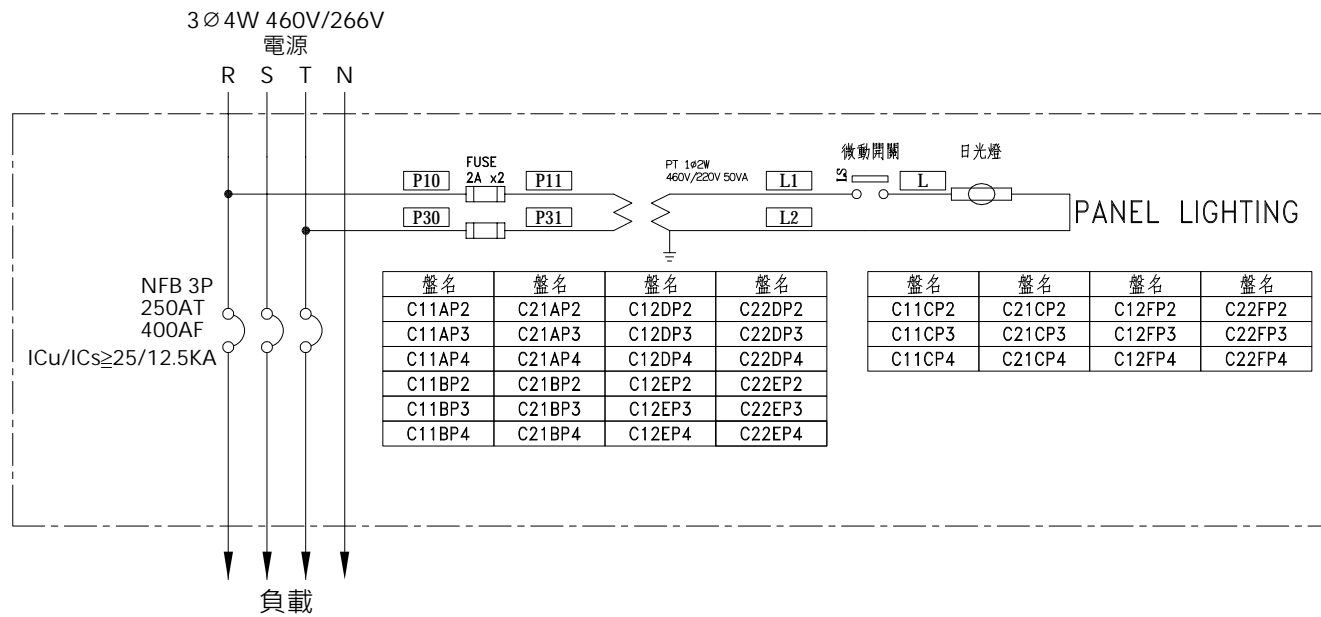

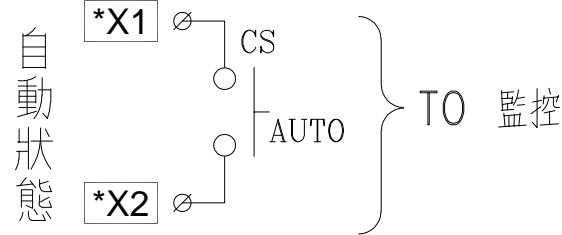
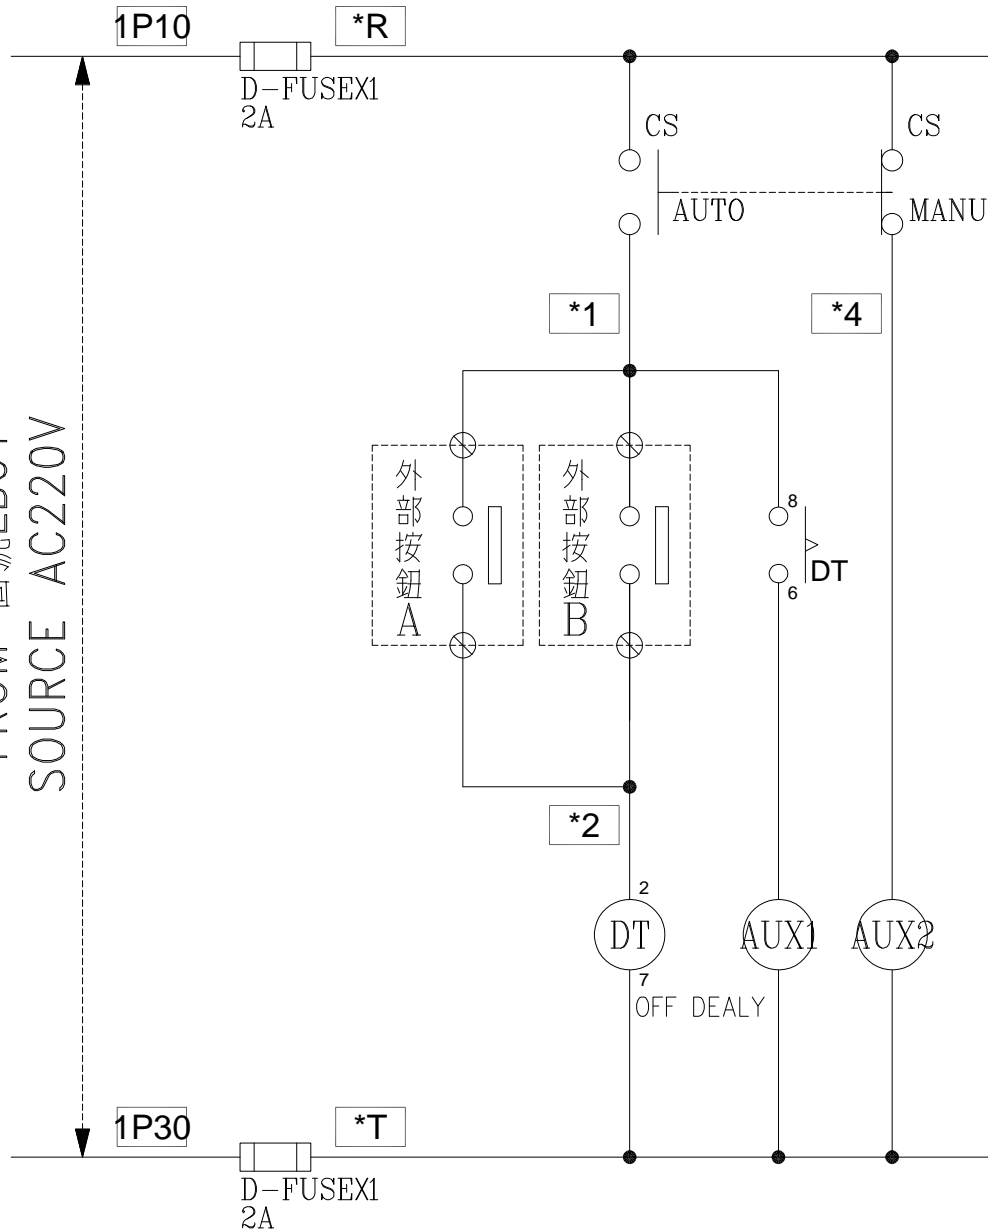


客戶 CUSTOMER: 華城電機股份有限公司	核准 APPROVED BY: 設計課 阮家豪	審核 CHECKED BY: 設計課 阮家豪	設計 DESIGNED BY: 設計課 張逸凡	繪圖 DRAWER: 設計課 黃竣清	建華電機股份有限公司 CHAN HUA MACHINERY & ELECTRIC CO. LTD. TEL: (04)23581130 FAX: (04)23581140 廠址: 台中市南屯區工業 25 路 25 號	版次 REV:	修正摘要 SUMMARY:	日期 DATE:	圖名 TITLE: 冷凍櫃架低壓單線圖(-)(D, E區)	圖號 DWG. NO.: LA01	版次 REV: 0
										用途 USER: 高雄港第五櫃中心-79~81 號碼頭及櫃場改建工程	張數 SHEET NO.: / 003



客戶 CUSTOMER: 華城電機股份有限公司 用途 USER: 高雄港第五櫃中心-79~81 號碼頭及櫃場改建工程	核准 APPROVED BY: 設計課 阮家豪	審核 CHECKED BY: 設計課 阮家豪	設計 DESIGNED BY: 設計課 張逸凡	繪圖 DRAWER: 設計課 黃竣清	 建華機電股份有限公司 CHAN HUA MACHINERY & ELECTRIC CO. LTD. TEL: (04)23581130 FAX: (04)23581140 廠址: 台中市南屯區工業 25 路 25 號 工號 WORKING NO.: 113010601 案號 DRAWING NO.:	版次 REV:	修正摘要 SUMMARY:	日期 DATE:	圖名 TITLE: 冷凍櫃架低壓複線圖(-)(D, E區)
	<input type="checkbox"/> 保留圖					單位 DM: 釐米 (mm)	規劃日期: 113年03月14日 比例 SCALE:	圖號 DWG. NO.: LB01	版次 REV: 0

FROM 圖號LB01
SOURCE AC220V



過門端子

TB	*R
TB	*T
TB	*1
TB	*2
TB	*4

外部啟動點

TB	*1	外部按鈕A
TB	*2	
TB	*1	外部按鈕B
TB	*2	



監控端子

TB	*X1
TB	*X2
TB	

盤內線號重複時,請於線號前
加分組別如A組B.C....E.F.....

盤名	總迴路	*編號
C11AL1	M	M
C11BL1	M	M
C11CL1	M	M
C12DL1	M	M
C12EL1	M	M
C12FL1	M	M
盤名	總迴路	*編號
C21AL1	M	M
C21BL1	M	M
C21CL1	M	M
C22DL1	M	M
C22EL1	M	M
C22FL1	M	M

客戶 CUSTOMER: 華城電機股份有限公司 用途 USER: 高雄港第五櫃中心-79~81 號碼頭及櫃場改建工程	核准 APPROVED BY: 設計課 阮家豪	審核 CHECKED BY: 設計課 阮家豪	設計 DESIGNED BY: 設計課 張逸凡	繪圖 DRAWER: 設計課 黃竣清	建華機電股份有限公司 CHAN-HUA MACHINERY & ELECTRIC CO. LTD. TEL:(04)23581130 FAX:(04)23581140 廠址:台中市南屯區工業 25 路 25 號 工號 WORKING NO.: 113010601 案號 DRAWING NO.:	版次 REV:	修正摘要 SUMMARY:	日期 DATE:	圖名 TITLE: 冷凍櫃架低壓控制圖(-)(D, E區)
	<input type="checkbox"/> 保留圖					單位 DM: 釐米 (mm)	規劃日期 DATE: 113年03月14日 比例 SCALE:	圖號 DWG. NO.: LC01 張數 SHEET NO.: / 021	版次 REV: 0

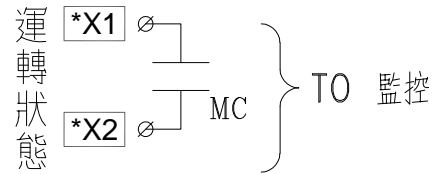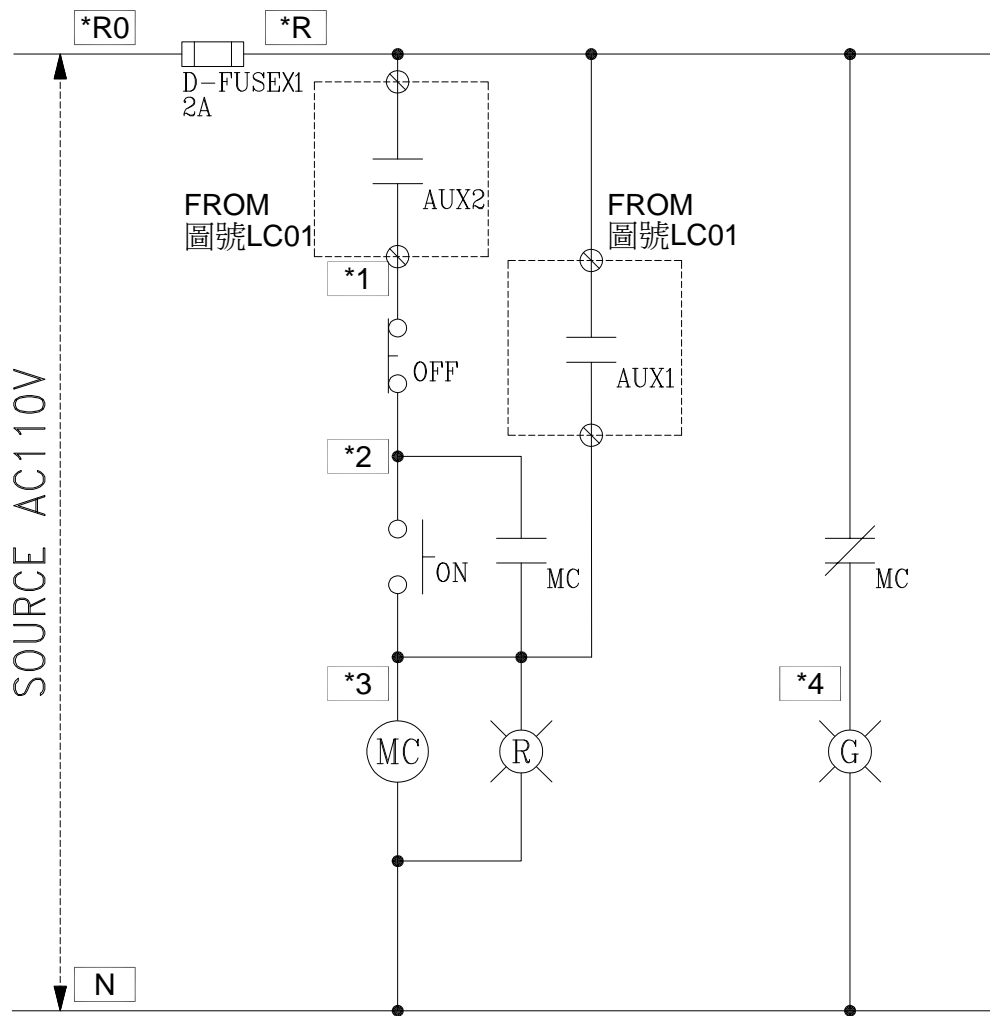

盤內線號重複時,請於線號前
加分組別如A組B.C....E.F.....

過門端子

TB	N
TB	*1
TB	*2
TB	*3
TB	*4
TB	

監控端子

TB	*X1
TB	*X2
TB	

盤名	負載迴路	*編號
C11AL1	1~5	A~E
C11BL1	1~5	A~E
C11CL1	1~5	A~E
C12DL1	1~5	A~E
C12EL1	1~5	A~E
C12FL1	1~5	A~E
盤名	負載迴路	*編號
C21AL1	1~5	A~E
C21BL1	1~5	A~E
C21CL1	1~5	A~E
C22DL1	1~5	A~E
C22EL1	1~5	A~E
C22FL1	1~5	A~E

客戶 CUSTOMER: 華城電機股份有限公司	核准 APPROVED BY: 設計課 阮家豪	審核 CHECKED BY: 設計課 阮家豪	設計 DESIGNED BY: 設計課 張逸凡	繪圖 DRAWER: 設計課 黃竣清	建華機電股份有限公司 CHAN HUA MACHINERY & ELECTRIC CO. LTD. TEL: (04)23581130 FAX: (04)23581140 廠址: 台中市南屯區工業 25 路 25 號	版次 REV	修正摘要 SUMMARY	日期 DATE	圖名 TITLE: 冷凍櫃架低壓控制圖(-)(D, E區)
用途 USER: 高雄港第五櫃中心-79~81 號碼頭及櫃場改建工程	<input type="checkbox"/> 保留圖 單位 DM: 釐米 (mm)					工號 WORKING NO.: 113010601	規劃日期 DATE: 113年03月14日		
					案號 DRAWING NO.:	比例 SCALE:	版次 REV: 0 張數 SHEET NO.: / 022		