
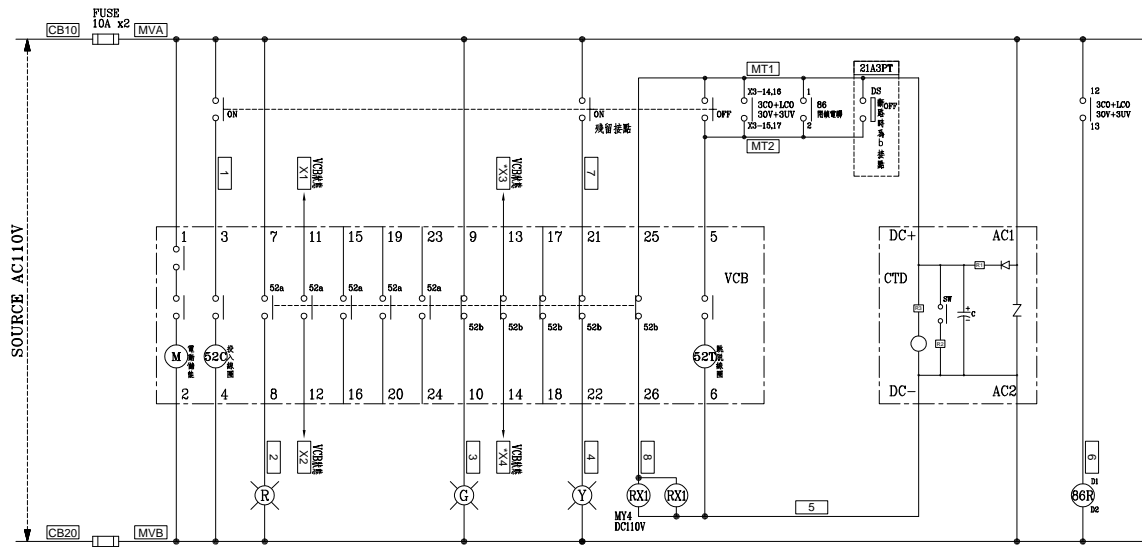




客戶 CUSTOMER: 華城電機股份有限公司 用途 USR: 高雄港第五櫃中心-79~81 號碼頭及櫃場改建工程	核准 APPROVED BY: 設計課 洪志勇	審核 CHECKED BY: 設計課 阮家豪	設計 DESIGNED BY: 設計課 謝啓彥	繪圖 DRAWER: 設計課 謝啓彥	版次 REV 修正摘要 SUMMARY 日期 DATE 圖名 TITLE: SS#11變電站單線圖(一)(建物變電站)	圖號 DWG. NO.: JHA01 張數 SHEET NO.: / J01	版次 REV: 0
	案號 DRAWING NO.: 113010601						


建華電機股份有限公司
 CHAN HUA MACHINERY & ELECTRIC CO. LTD.
 TEL: (04)23581130 FAX: (04)23581140
 廠址: 台中市南屯區工業 25 路 25 號


工號 WORKING NO.: 113010601
 案號 DRAWING NO.:
 規劃日期 DATE: 113年04月12日
 比例 SCALE:



CB21C30 PANEL MITSUBISHI "VCB" 控制圖

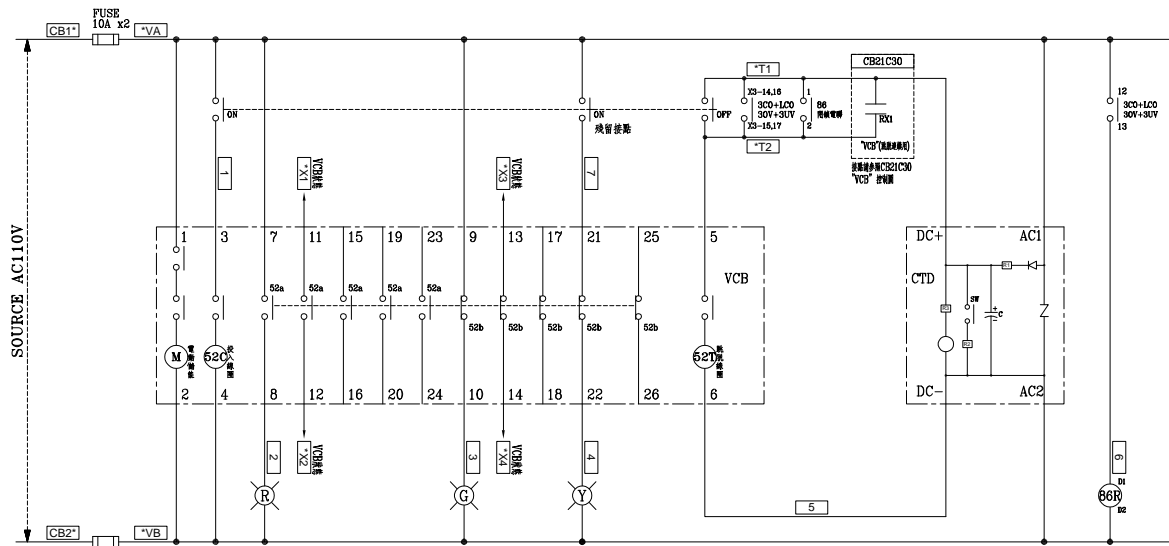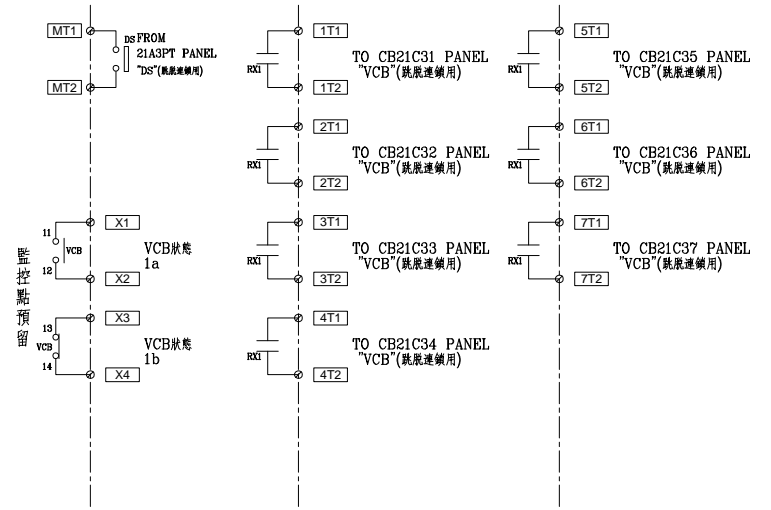

MITSUBISHI "VCB" 控制圖

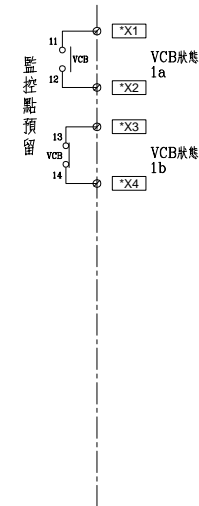

CB21C31 PANEL 於線號前"*"填入1	CB21C33 PANEL 於線號前"*"填入3	CB21C35 PANEL 於線號前"*"填入5	CB21C37 PANEL 於線號前"*"填入7
CB21C32 PANEL 於線號前"*"填入2	CB21C34 PANEL 於線號前"*"填入4	CB21C36 PANEL 於線號前"*"填入6	

客戶 CUSTOMER: 華城電機股份有限公司	核准 APPROVED BY: 設計課 洪志勇	審核 CHECKED BY: 設計課 阮家豪	設計 DESIGNED BY: 設計課 謝啓彥	繪圖 DRAWER: 設計課 謝啓彥	建華機電股份有限公司 CHAN HUA MACHINERY & ELECTRIC CO., LTD. TEL: (04)23581130 FAX: (04)23581140 廠址: 台中市南屯區工業 25 路 25 號 工號 WORKING NO.: 113010601 規畫日期 DATE: 113年04月12日 案號 DRAWING NO.: 比例 SCALE:	版次 REV	修正摘要 SUMMARY	日期 DATE	圖名 TITLE: SS#11變電站控制圖(建物變電站)CB21C30、 CB21C31、CB21C32、CB21C33、CB21C34 、CB21C35、CB21C36、CB21C37 PANEL
用途 USR: 高雄港第五櫃中心-79~81 號碼頭及櫃場改建工程	□ 保留圖		單位DM: 釐米(mm)	圖號 DWG. NO.: JHC01		版次 REV: 0	張數 SHEET NO.: / J17		