

客戶 CUSTOMER:	華城電機股份有限公司			核准 APPROVED BY:	審核 CHECKED BY:	設計 DESIGNED BY:	繪圖 DRAWER:	華城電機股份有限公司 CHAN HUA MACHINERY & ELECTRIC CO. LTD. TEL: (04)23581130 FAX: (04)23581140 廠址: 台中市南屯區工業 25 路 25 號	版次 REV	修正摘要 SUMMARY	日期 DATE	圖名 TITLE:	門禁, CCTV 低壓單線圖		
用途 USER:	高雄港第五櫃中心-79~81 號碼頭及櫃場改建工程			設計課 阮家豪	設計課 阮家豪	設計課 張逸凡	設計課 黃竣清		工號 WORKING NO.:	113010601	規劃日期 DATE:	113年03月14日	圖號 DWG. NO.:	LA10	版次 REV:
	<input type="checkbox"/> 保留圖			單位 DIM:	釐米 (mm)		案號 DRAWING NO.:			比例 SCALE:			張數 SHEET NO.:	/ 012	

3ø4W 380-220V

R S T N



- LV#A(A區主機)
- LV#B(B區主機)
- LV#C(C區主機)
- LV#D(D區主機)
- LV#E(E區主機)
- LV#F(F區主機)
- LV#G(G區主機)
- LV#H(H區主機)
- LV#I(I區主機)
- LV#J(J區主機)

NFB 3P  
100AT  
100AF

ICu/ICs ≥ 10/5kA

CT\*3  
100/5A  
40VA

LOAD

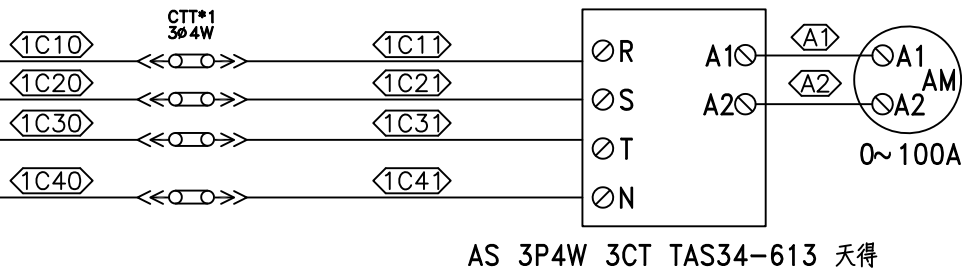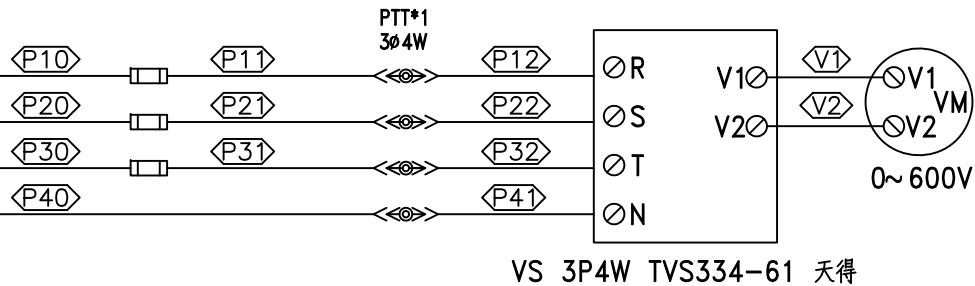

客戶 CUSTOMER: 華城電機股份有限公司	核准 APPROVED BY:	審核 CHECKED BY:	設計 DESIGNED BY:	繪圖 DRAWER:	華城電機股份有限公司 CHAN HUA MACHINERY & ELECTRIC CO. LTD. TEL: (04)23581130 FAX: (04)23581140 廠址: 台中市南屯區工業 25 路 25 號	版次 REV	修正摘要 SUMMARY	日期 DATE	圖名 TITLE: 門禁, CCTV低壓複線圖
	用途 USER: 高雄港第五櫃中心-79~81 號碼頭及櫃場改建工程	設計課 阮家豪	設計課 阮家豪	設計課 張逸凡		設計課 黃竣清	工號 WORKING NO.: 113010601	規劃日期 DATE: 113年03月14日	
	<input type="checkbox"/> 保留圖		單位 Dm: 釐米 (mm)	案號 DRAWING NO.:	比例 SCALE:			張數 SHEET NO.: / 020	