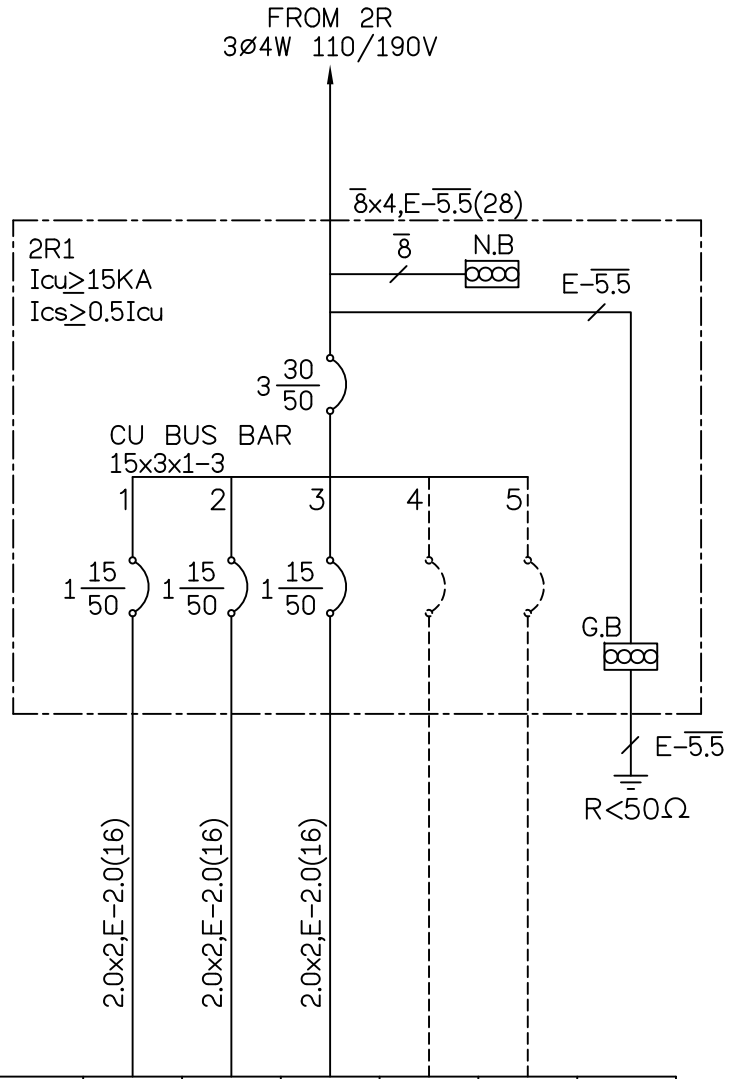

負載名稱		插座 180VAx5	插座 180VAx4	插座 180VAx2	SP	SP	合計
負載容量 (KVA)		0.9	0.72	0.36			1.98
負載分配 (KVA)	A	0.9					0.9
	B		0.72				0.72
	C			0.36			0.36
負載電流 (A)		8.2	6.5	3.3			6.0

客戶 CUSTOMER: 源晟科技工程有限公司	核准 APPROVED BY:	審核 CHECKED BY:	設計 DESIGNED BY:	繪圖 DRAWER:	彰華機電股份有限公司 CHAN HUA MACHINERY & ELECTRIC CO LTD. TEL:(04)23581130 FAX:(04)23581140 廠址:台中市南屯區工業 25 路 25 號	版次 REV	修正摘要 SUMMARY	日期 DATE	圖名 TITLE: 2F系統單線圖
用途 USER: 彰化縣鹿港鎮鹿海段 廠房新建工程(永鑫倉儲)	設計課 阮家豪	設計課 阮家豪	設計課 張逸凡	設計課 蔡于伶	工號 WORKING NO.: 113013101	規劃日期 DATE: 113年02月21日			圖號 DWG. NO.: A04 版次 REV: A
	□ 保留圖		單位 DM: 釐米 (mm)		案號 DRAWGING NO.:	比例 SCALE: 1:25			張數 SHEET NO.: /