


FROM EMP  
3Ø4W 220/380V

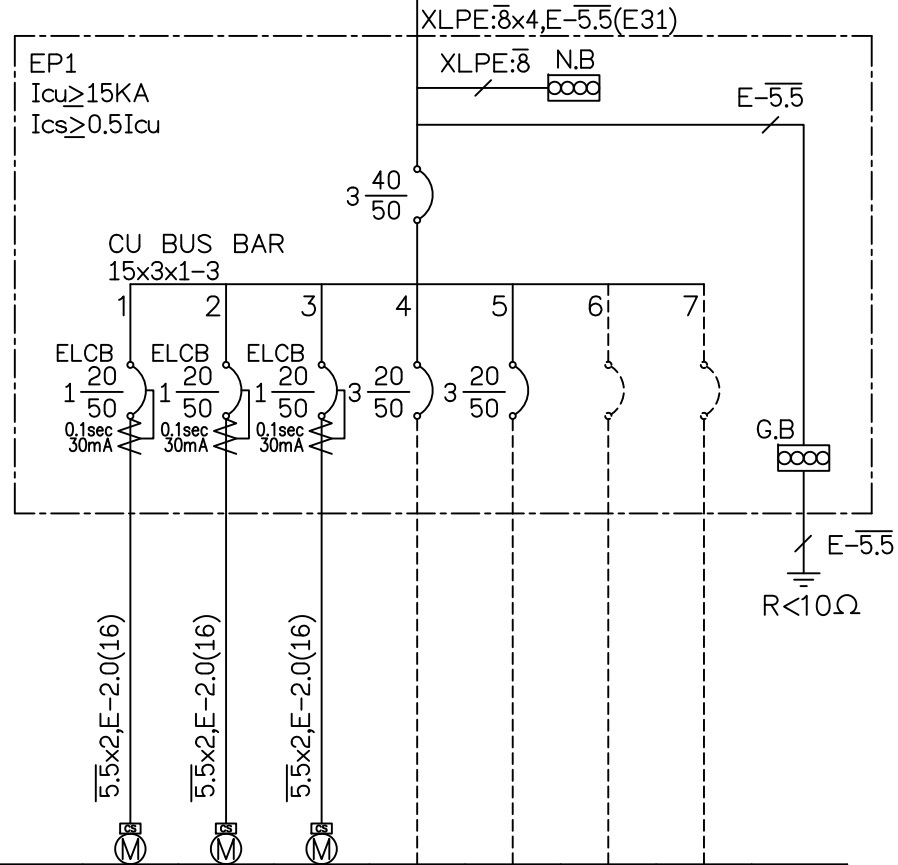

負載名稱	鐵捲門	鐵捲門	鐵捲門	SP	SP	SP	SP	合計
負載容量 (KVA)	0.5	0.5	0.5					1.5
負載分配 (KVA)	A	0.5						0.5
	B		0.5					0.5
	C			0.5				0.5
負載電流 (A)	2.3	2.3	2.3					2.3

客戶  
CUSTOMER: 源晟科技工程有限公司

核准  
APPROVED BY: 審核  
CHECKED BY: 設計  
DESIGNED BY: 繪圖  
DRAWER:

設計課  
阮家豪 設計課  
阮家豪 設計課  
張逸凡 設計課  
蔡子伶

保留圖 單位 Dm: 釐米 (mm)

CH 華華機電股份有限公司  
CHAN HUA MACHINERY & ELECTRIC CO. LTD.  
TEL: (04) 23581130 FAX: (04) 23581140  
廠址: 台中市南屯區工業 25 路 25 號

工號  
WORKING NO.: 113013101 規劃日期  
DATE: 113年02月21日

案號  
DRAWING NO.: 比例  
SCALE: 1:25

版次  
REV 修正摘要  
SUMMARY

日期  
DATE

圖名  
TITLE: 1F系統單線圖

圖號  
DWG. NO.: A03

版次  
REV: A

張數  
SHEET NO.: /

用途  
USER: 彰化縣鹿港鎮鹿海段  
廠房新建工程(永鑫倉儲)