


FROM EMP
3ø4W 220/380V

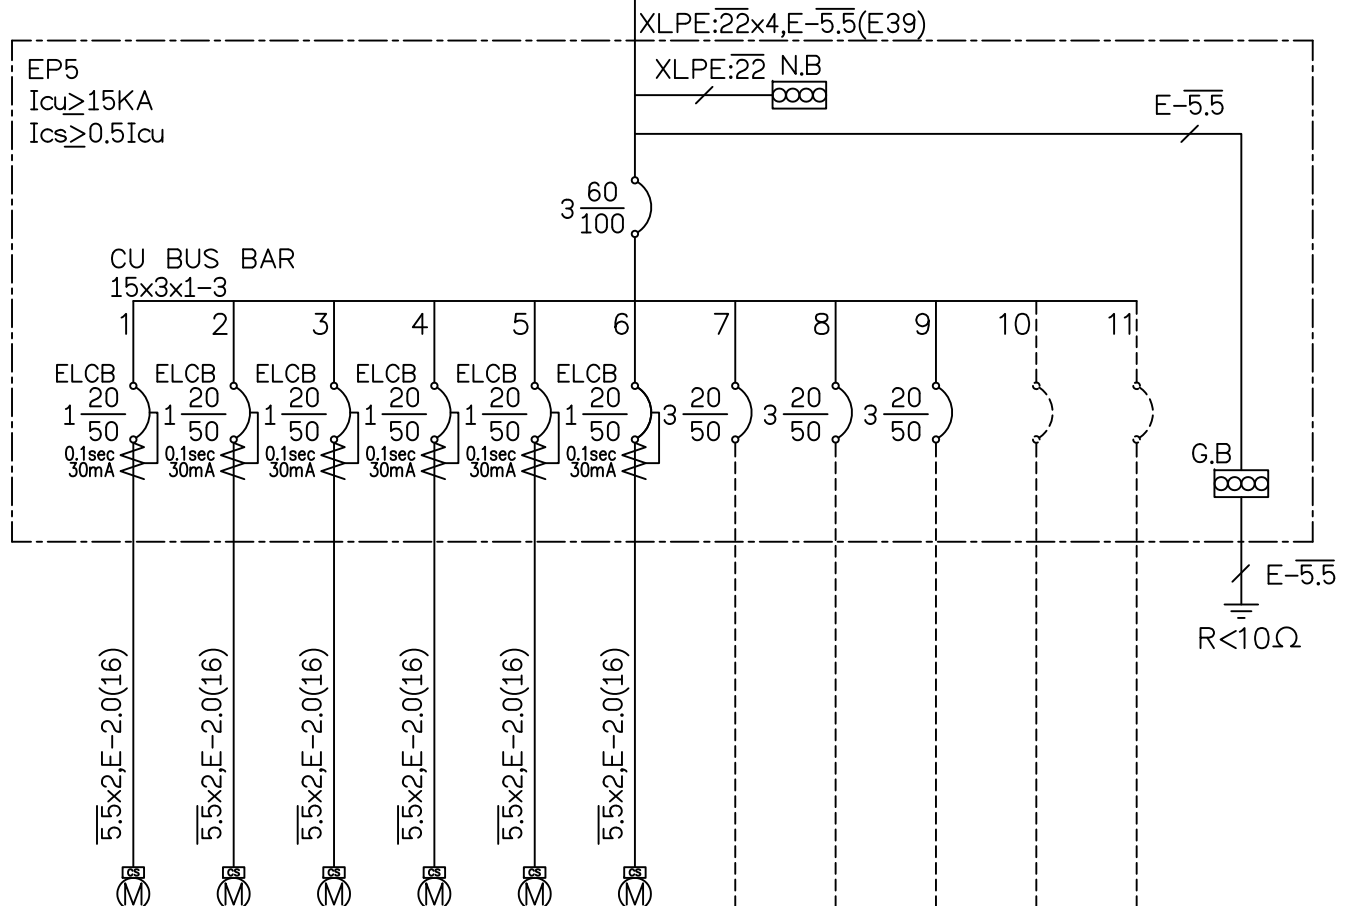

負 載 名 稱	鐵捲門	鐵捲門	鐵捲門	鐵捲門	鐵捲門	鐵捲門	SP	SP	SP	SP	SP	合計
負載容量 (KVA)	0.5HP	0.5HP	0.5HP	0.5HP	0.5HP	0.5HP						3.0
負載分配 (KVA)	A	0.5			0.5							1.0
	B		0.5			0.5						1.0
	C			0.5			0.5					1.0
負載電流 (A)	2.3	2.3	2.3	2.3	2.3	2.3						4.6

客戶 CUSTOMER: 源晟科技工程有限公司	核准 APPROVED BY:	審核 CHECKED BY:	設計 DESIGNED BY:	繪圖 DRAWER:	中華機械電器股份有限公司 CHAN HUA MACHINERY & ELECTRIC CO. LTD. TEL: (04)23581130 FAX: (04)23581140 廠址: 台中市南屯區工業 25 路 25 號	版次 REV	修正摘要 SUMMARY	日期 DATE	圖名 TITLE: 2F.R1F系統單線圖
	設計課 阮家豪	設計課 阮家豪	設計課 張逸凡	設計課 蔡子伶		工號 WORKING NO.: 113013101	規劃日期 DATE: 113年02月21日	圖號 DWG. NO.: A05	
用途 USER: 彰化縣鹿港鎮鹿海段 廠房新建工程(永鑫倉儲)	<input type="checkbox"/> 保留圖		單位 Dim: 釐米 (mm)	案號 DRAWING NO.:	比例 SCALE: 1:25			張數 SHEET NO.: /	