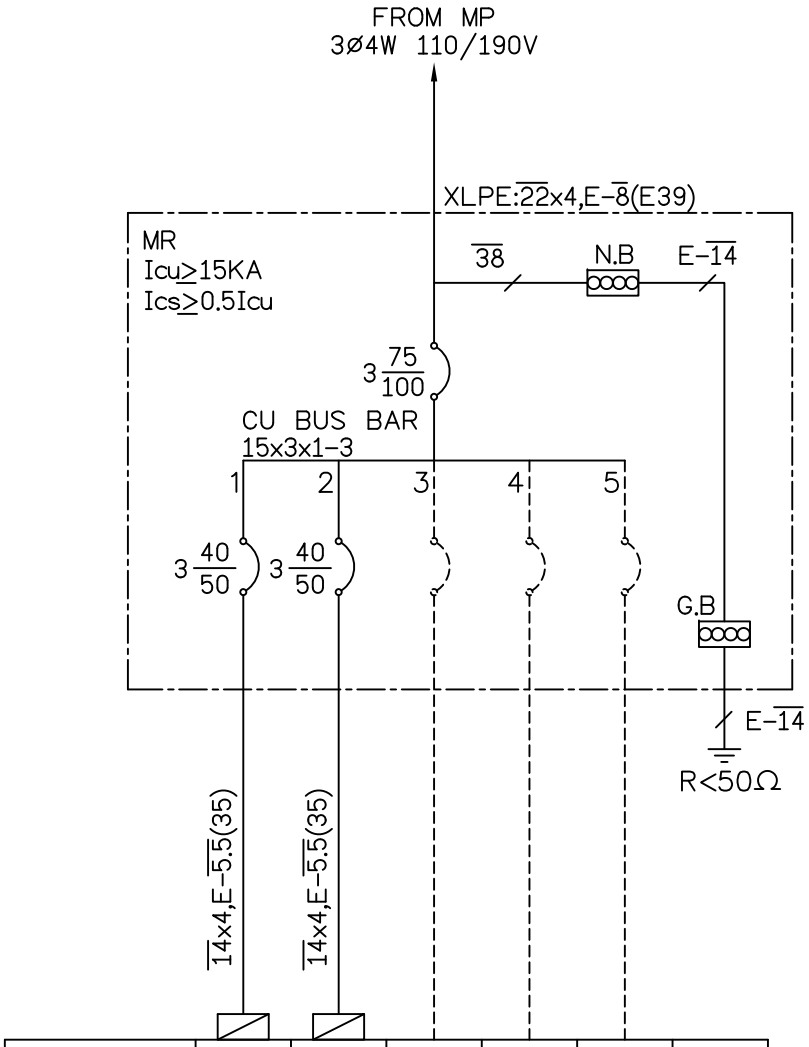

負載名稱		PANEL 1R	PANEL 2R	SP	SP	SP	合計
負載容量 (KVA)		8.7	6.72				15.42
負載分配 (KVA)	A	2.88	2.52				5.4
	B	3.06	1.44				4.5
	C	2.76	2.76				5.52
負載電流 (A)		26.4	20.4				46.9

客戶 CUSTOMER:	源晟科技工程有限公司	核准 APPROVED BY:	審核 CHECKED BY:	設計 DESIGNED BY:	繪圖 DRAWER:	詹華機電股份有限公司 CHAN HUA MACHINERY & ELECTRIC CO LTD. TEL:(04)23581130 FAX:(04)23581140 廠址:台中市南屯區工業 25 路 25 號	版次 REV	修正摘要 SUMMARY	日期 DATE	圖名 TITLE:	1F系統單線圖
用途 USER:	彰化縣鹿港鎮鹿海段 廠房新建工程(永鑫倉儲)	設計課 阮家豪	設計課 阮家豪	設計課 張逸凡	設計課 蔡于伶	CHAN-HUA				圖號 DWG. NO.:	A01	版次 REV:	A
		□ 保留圖		單位 DM: 釐米 (mm)		工號 WORKING NO.: 113013101	規劃日期 DATE: 113年02月21日			張數 SHEET NO.:	/		
						案號 DRAWGING NO.:	比例 SCALE: 1:25						