
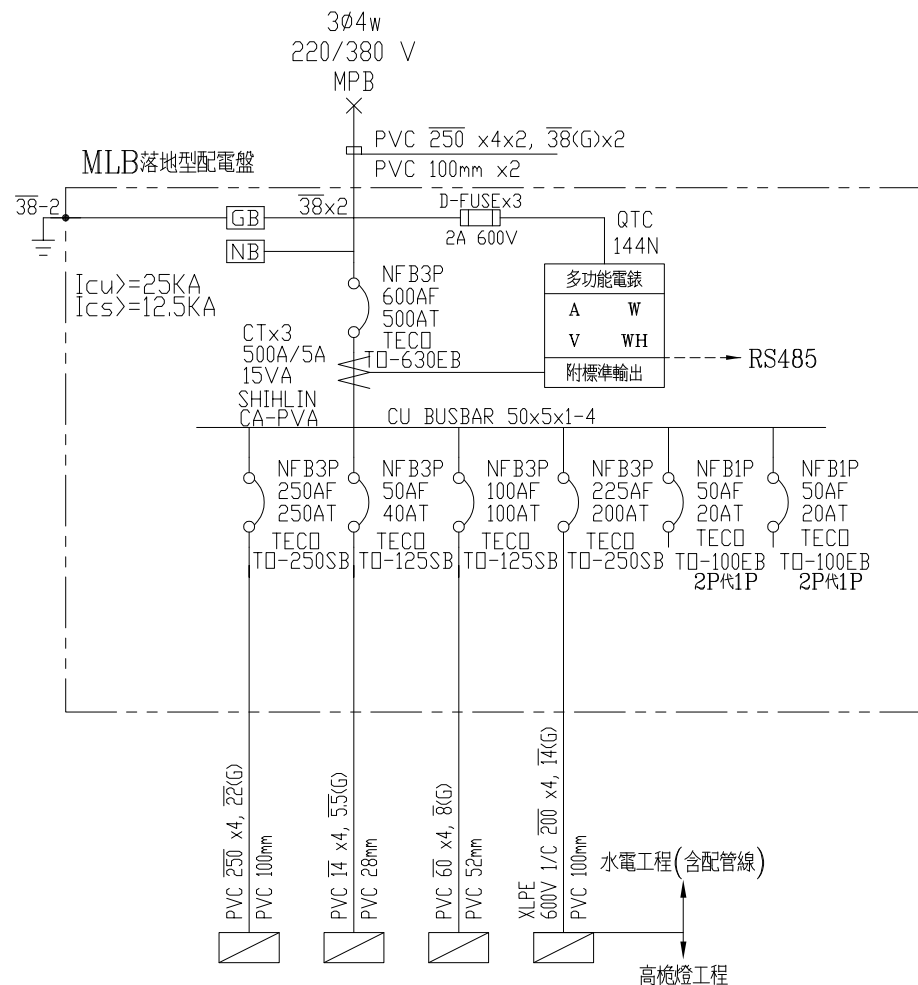

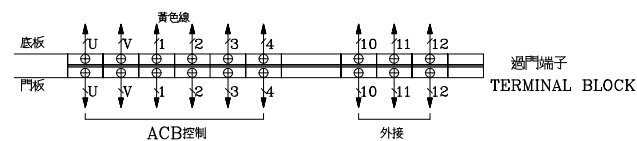
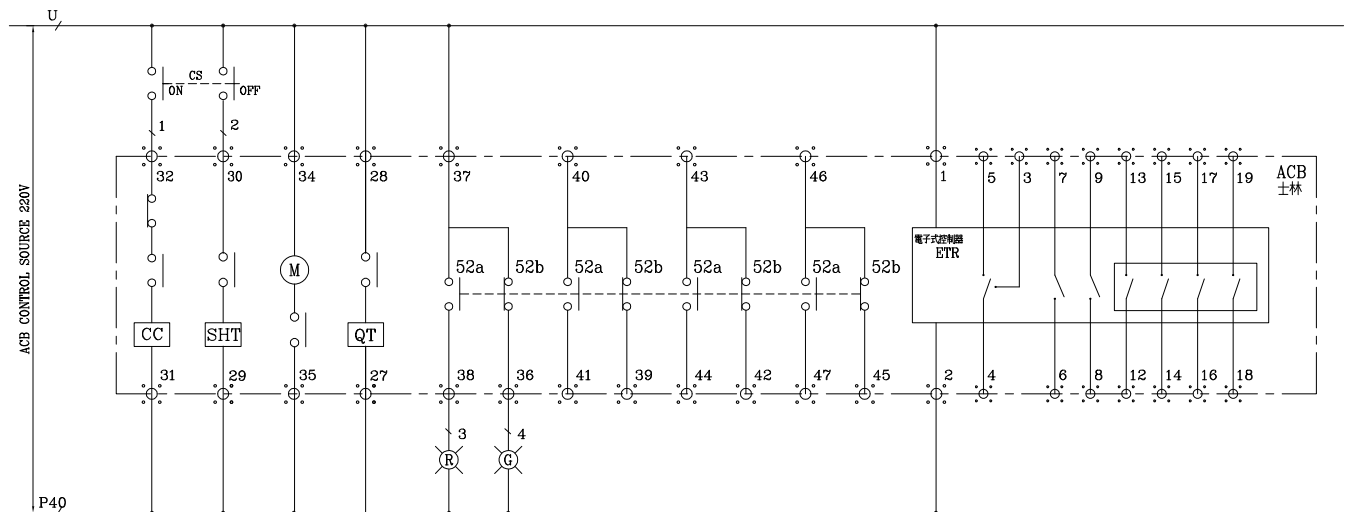


用途: USER:	虎尾高鐵運動園區(田徑場及暖身場)興建工程	日期 DATE	修正摘要 SUMMARY	 <b>建華機電股份有限公司</b> CHAN HUA MACHINERY & ELECTRIC CO. LTD. TEL:(04)23581130 FAX:(04)23581140	核准 APPROVED:	審核 CHECKED:	設計 DESIGNED:	繪圖 DRAWN:	圖名: TITLE:	系統單線圖			
									盤名: PANEL:	ACP1F,MPB,RB1			
									圖號: DWG. NO.:	A18	張數: SHEET NO.:	版次: REV:	1
		工號: WORKING NO.: 113030601		日期 DATE: 113年07月04日									
		案號: DRAWING NO.: 113		比例 SCALE: 1:20	尺寸單位 DM: 釐米 (mm)								



CKT NO.	1	2	3	4	5	6	TOTAL
CAPACITY(VA)	88065	3278	34280	77132			202755
CURRENT(A)	134.1	7.9	53.9	121.1			310.4
LOAD(VA)	R	29276	784	11136	26400		68226
	S	29492	1734	11284	26632		68280
	T	29297	760	11860	24100		66249
LOAD NAME	LB1	LB2	LB3	LP2 高桅燈工程	SPARE	SPARE	L:202.755KVA


用 途: USER:	虎尾高鐵運動園區(田徑場及暖身場)興建工程	日期 DATE	修 正 摘 要 SUMMARY	 <b>建華機電股份有限公司</b> CHAN HUA MACHINERY & ELECTRIC CO. LTD. TEL:(04)23581130 FAX:(04)23581140	核 准 APPROVED:	審 核 CHECKED:	設 計 DESIGNED:	繪 圖 DRAWN:	圖 名: TITLE:	系統單線圖					
										盤 名: PANEL:	ACP1F,MPB,RB1				
									工 號: WORKING NO.: 113030601	日 期 DATE: 113 年07 月04日					
				案 號: 113 DRAWING NO.:	比 例 SCALE: 1:20	尺寸單位 DM: 釐米 (mm)			圖 號: DWG. NO.:	A18	張 數: SHEET NO.:		版 次: REV:	1	



ACB CONTROL SOURCE

SHIHLIN ACB CONTROL  
AIR CIRCUIT-BREAKER CONTROL UNIT


- |  |   |
|--|---|
| 1.OFF : "Open"pushbutton                     | 5.SHT : Shunt trip device (100-120v or 200-240V AC)   |
| 2.ON : "Close"pushbutton                     | 6.QT : Undervoltage release (100-120V or 200-240V AC) |
| 3.M : Spring charging motor(180VA,240V AC)   | 7.52a : Auxiliary switch contact a                    |
| 4.CC : Closing Coil(100-120V or 200-240V AC) | 8.52b : Auxiliary switch contact b                    |

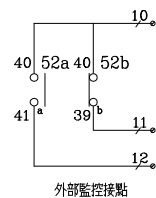

外部監控接點

MPA PANEL  
MPB PANEL  
MPC PANEL

用 途: USER:	虎尾高鐵運動園區(田徑場及暖身場)興建工程	日期 DATE	修正摘要 SUMMARY	 <b>華華機電股份有限公司</b> CHAN HUA MACHINERY & ELECTRIC CO LTD. TEL:(04)23581130 FAX:(04)23581140	核准 APPROVED:	審核 CHECKED:	設計 DESIGNED:	繪圖 DRAWN:	圖名: TITLE:	系統機線控制圖			
									盤名: PANEL:	MPA,MPB,MPC			
				工 號: WORKING NO.: 113030601	日期 DATE: 113年06月12日				圖 號: DWG. NO.: C09	張 數: SHEET NO.:		版 次: REV:	1
				案 號: DRAWING NO.: 113	比 例 SCALE: 1:25	尺寸單位 DM: 釐米 (mm)							

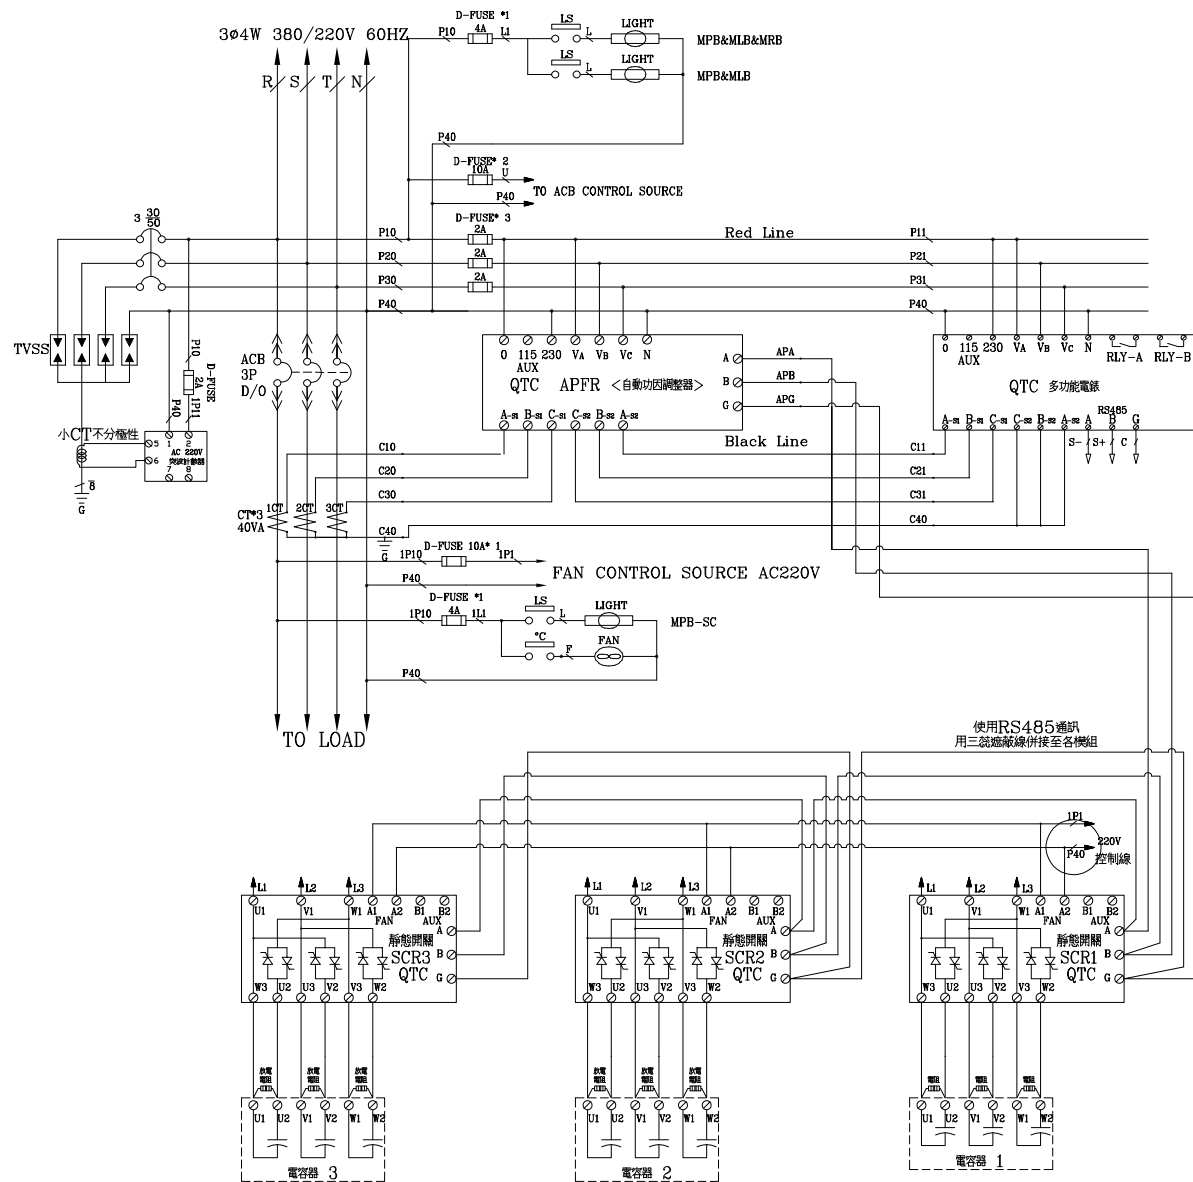

MPB PANEL 儀錶結線圖

用途: USER:	虎尾高鐵運動園區(田徑場及暖身場)興建工程	日期 DATE	修正摘要 SUMMARY	 <b>建華機電股份有限公司</b> CHAN HUA MACHINERY & ELECTRIC CO. LTD. TEL:(04)23581130 FAX:(04)23581140	核准 APPROVED:	審核 CHECKED:	設計 DESIGNED:	繪圖 DRAWN:	圖名: TITLE:	系統複線及控制圖			
									盤名: PANEL:	MPB			
									圖號: DWG. NO.:	C11	張數: SHEET NO.:		版次: REV.:
									尺寸單位 DM: 釐米 (mm)				1