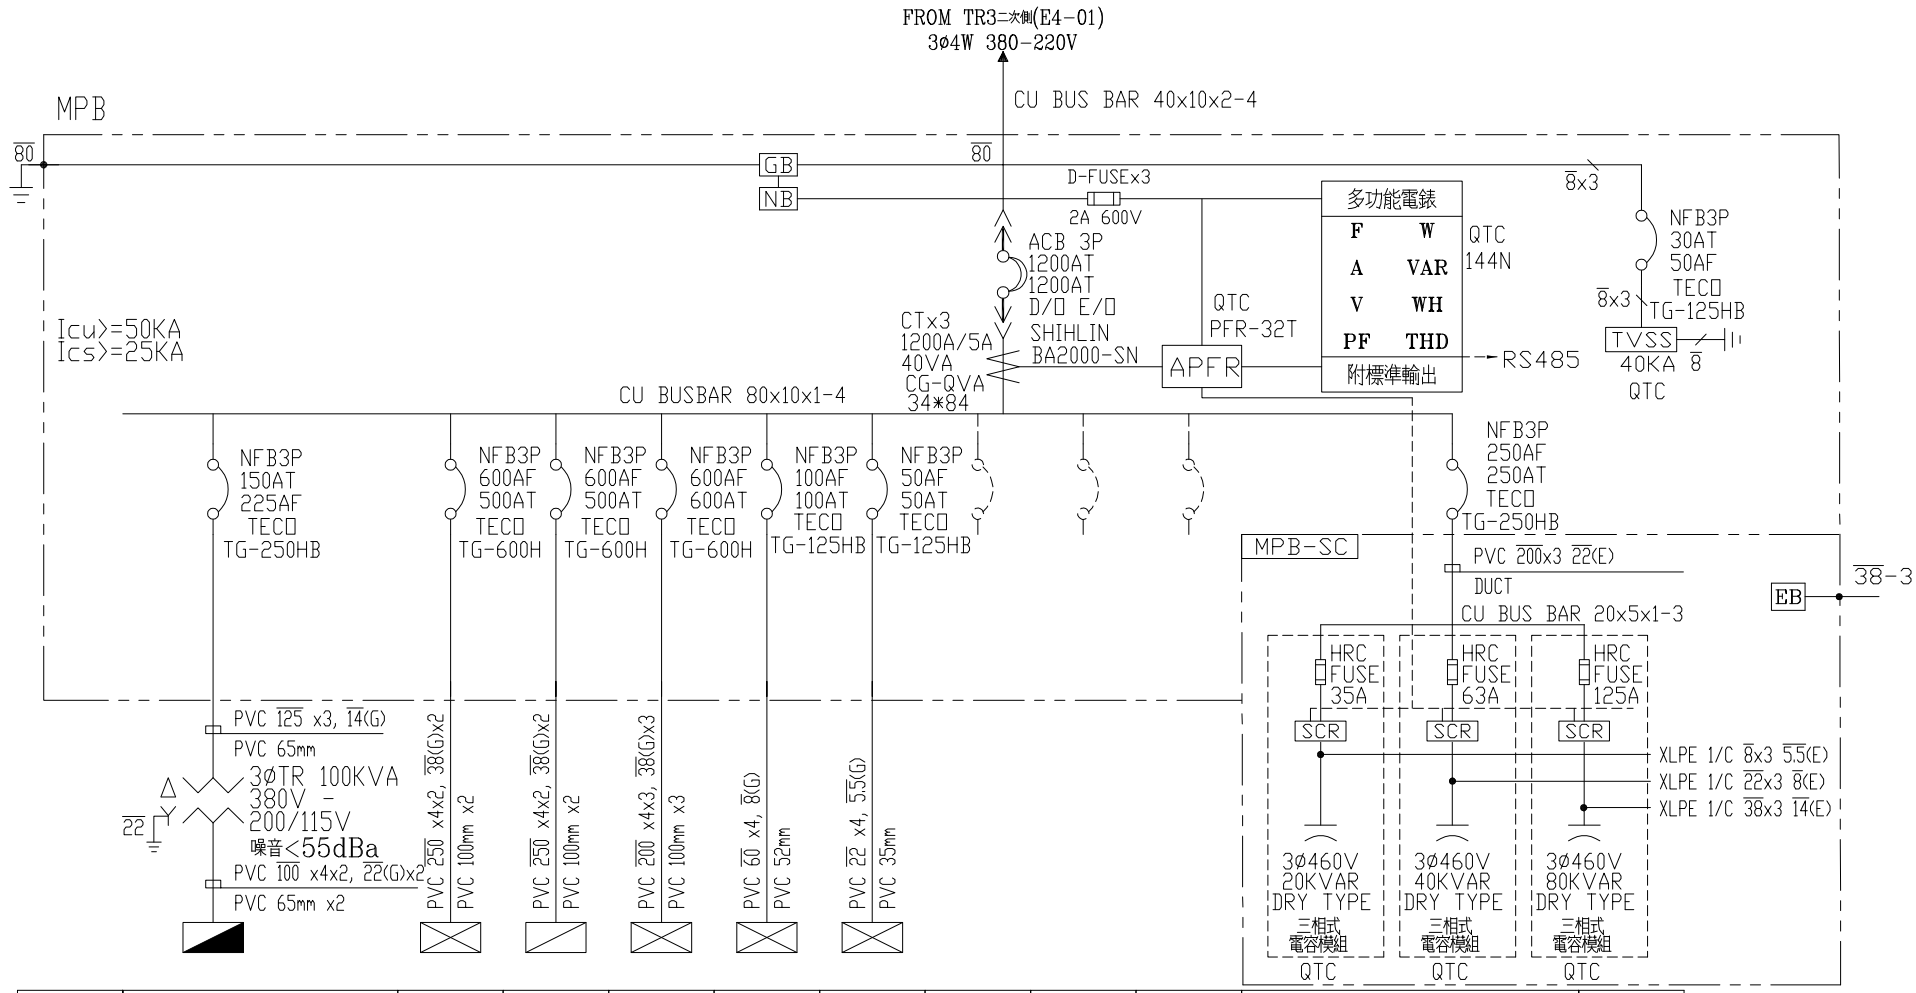

CKT NO.		1	2	3	4	5	6	7	8	9	10	TOTAL
CAPACITY(VA)		62220	226058	202755	329690	24900	10400					856023
CURRENT(A)		95.5	343.6	310.4	502.2	40.0	19.5					1300.3
LOAD(VA)	R	20670	75261	68226	109230	8040	3060					284817
	S	20550	75196	68280	109980	8070	3060					285136
	T	21000	75601	66249	110480	8790	4280					286070
LOAD NAME		TR(MRB) 噪音<55dBa	EMPB	MLB	PB1	PB2	PB3	SPARE	SPARE	SPARE	電容器 140KVAR	P:197.8KVA (含197.8HP) H:306KVA, L:352.223KVA

最大使用率80%,負載 856023 x 80%= 684818 VA, I = 1040.4 A(TR 600KVA強迫風冷可達750KVA)

用途: USER:	虎尾高鐵運動園區(田徑場及暖身場)興建工程	日期 DATE	修正摘要 SUMMARY	建華機電股份有限公司 CHAN HUA MACHINERY & ELECTRIC CO LTD. TEL:(04)23581130 FAX:(04)23581140	核准 APPROVED:	審核 CHECKED:	設計 DESIGNED:	繪圖 DRAWN:	圖名: TITLE: 系統單線圖
				工號: WORKING NO.: 113030601	日期 DATE: 113 年07 月04日				盤名: PANEL: ACP1F,MPB,RB1
				案號: DRAWGING NO.: 113	比例 SCALE: 1:20	尺寸單位 DM: 釐米 (mm)			圖號: DWG. NO.: A18 張數: SHEET NO.: 版次: REV: 1