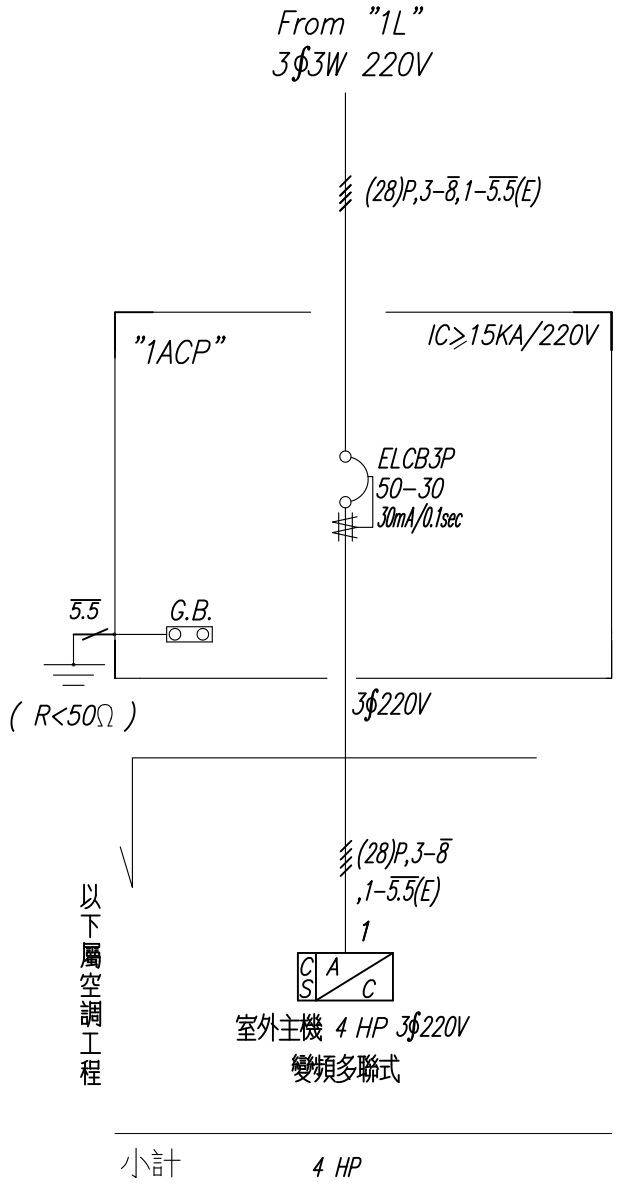

"1ACP" 結　線　圖

TOTAL: 4 KVA

I: 4 KVA/√3/0.22V= 10.5 Amp

客戶 CUSTOMER: 龍寶國際有限公司	核准 APPROVED BY:	審核 CHECKED BY:	設計 DESIGNED BY:	繪圖 DRAWER:	詮華機電股份有限公司 CHAN HUA MACHINERY & ELECTRIC CO LTD. TEL:(04)23581130 FAX:(04)23581140 廠址:台中市南屯區工業 25 路 25 號	版次 REV	修正摘要 SUMMARY	日期 DATE	圖名 TITLE:	系統單線圖	
用途 USER: 彰化縣和美鎮 面前社區活動中心興建工程	設計課 洪志勇	設計課 阮家豪	設計課 謝啓彥	設計課 劉家文	CHAN-HUA				圖號 DWG. NO.:	A01	版次 REV: A
	□ 保留圖		單位 DM: 釐米 (mm)		工號 WORKING NO.: 113040101	規劃日期 DATE: 113年04月03日			張數 SHEET NO.:	/	
					案號 DRAWGING NO.:	比例 SCALE: 1:30					