


1ø3W110/220V TO TPC

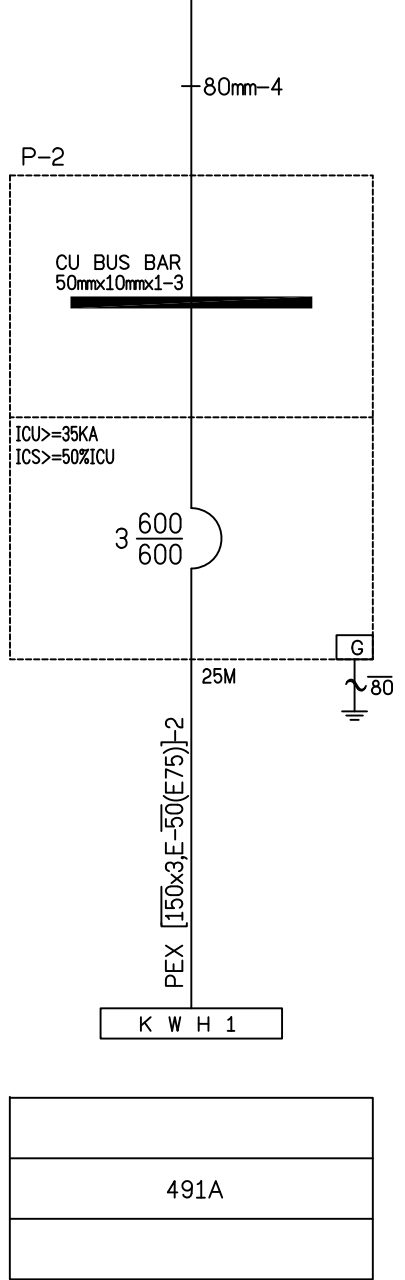

客戶 CUSTOMER: 興志水電工程行 用途 USER: 魚池鄉內池段集合住宅 新建工程	核准 APPROVED BY:	審核 CHECKED BY:	設計 DESIGNED BY:	繪圖 DRAWER:	 中華機電股份有限公司 CHAN HUA MACHINERY & ELECTRIC CO. LTD. TEL: (04)23581130 FAX: (04)23581140 廠址: 台中市南屯區工業 25 路 25 號	版次 REV	修正摘要 SUMMARY	日期 DATE	圖名 TITLE: 系統單線圖
	<input type="checkbox"/> 保留圖	設計課 洪志勇	設計課 阮家豪	設計課 謝啓彥		設計課 葉珈均	工號 WORKING NO.: 113041001	規劃日期 DATE: 113年04月15日	圖號 DWG. NO.: A01
		單位 單位: 釐米 (mm)	案號 DRAWING NO.:	比例 SCALE:			張數 SHEET NO.:	/	