

### 過門端子



TB	R
TB	N
TB	2
TB	3
TB	4
TB	5
TB	6
TB	

### 監控端子

TB	X1
TB	X2
TB	X3
TB	X4
TB	

盤內線號重複時,請於線號前  
加分組別如A組B.C....E.F.....

盤名	迴路	編號
B1P	3	A

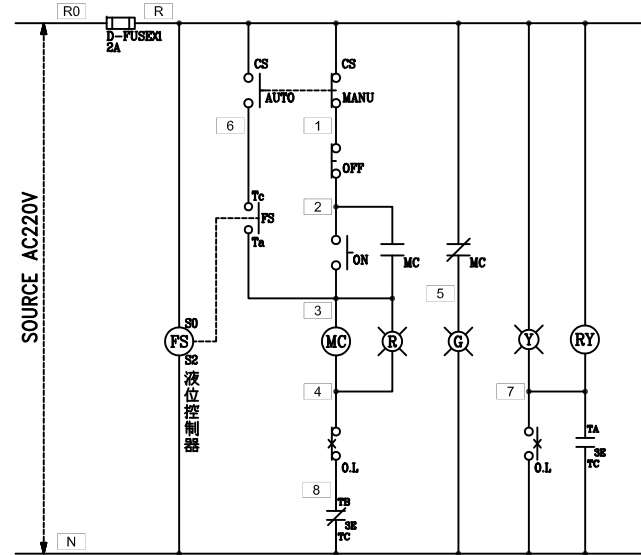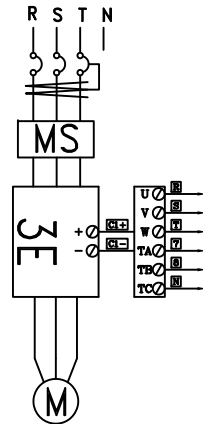


盤內線號重複時,請於線號前  
加分組別如A組B.C....E.F.....

盤名	迴路	編號
B1P	8.9	B.C

### 過門端子

TB	R
TB	N
TB	2
TB	3
TB	4
TB	5
TB	6
TB	7
TB	

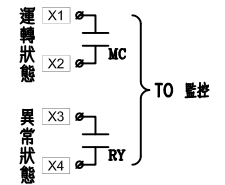


### 浮球外接端子

TB	E1
TB	E2
TB	E3
TB	

### 監控端子

TB	X1
TB	X2
TB	X3
TB	X4
TB	

### 液位控制器 61F-G 浮球外接端子

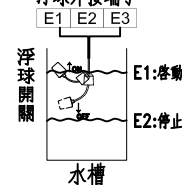

客戶  
CUSTUMER: 興志水電工程行

用途  
USER: 魚池鄉內池段集合住宅  
新建工程

核准  
APPROVED BY: 審核  
CHECKED BY: 設計  
DESIGNED BY: 繪圖  
DRAWER:

設計課  
洪志勇 設計課  
阮家豪 設計課  
謝啓彥 設計課  
葉加均

□ 保留圖 單位 Dm: 釐米 (mm)

CH 華華機械股份有限公司  
CHAN HUA MACHINERY & ELECTRIC CO. LTD.  
TEL: (04) 23581130 FAX: (04) 23581140  
廠址: 台中市南屯區工業 25 路 25 號

工號  
WORKING NO.: 113041001 規劃日期  
DATE: 113年04月15日

案號  
DRAWING NO.: 比例  
SCALE:

版次  
REV

修正摘要  
SUMMARY

日期  
DATE

圖名  
TITLE:

系統控制圖

圖號  
DWG. NO.: C04

版次  
REV: A

張數  
SHEET NO.: /