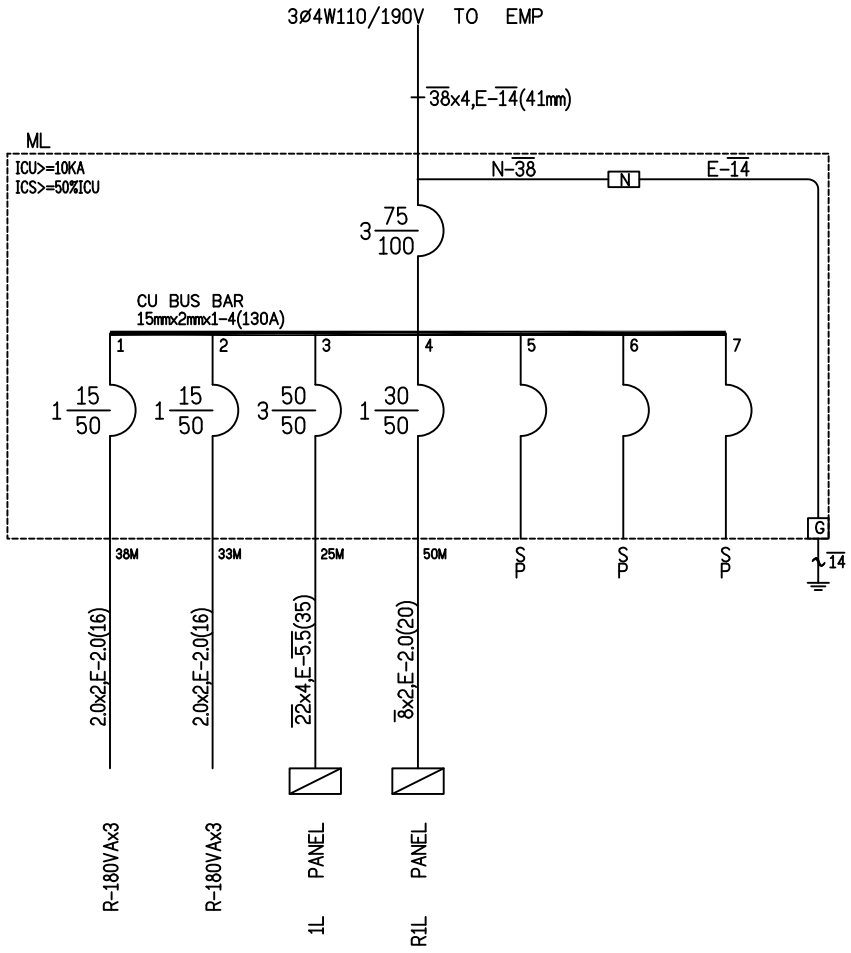

容 量 (VA)		540	540	13500	540			TOTAL
負載平衡 (VA)	AN	540		4380				4920
	BN		540	4380				4920
	CN			4740	540			5280
	安培A	5A	5A	42A	5A			
	TOTAL= 15120 VA= 46 A (3ØTR 20KVA)							

客戶 CUSTOMER: 興志水電工程行	核准 APPROVED BY:	審核 CHECKED BY:	設計 DESIGNED BY:	繪圖 DRAWER:	CHAN-HUA 詮華機電股份有限公司 CHAN HUA MACHINERY & ELECTRIC CO LTD. TEL:(04)23581130 FAX:(04)23581140 廠址:台中市南屯區工業 25 路 25 號	版次 REV	修正摘要 SUMMARY	日期 DATE	圖名 TITLE:	系統單線圖
用途 USER: 魚池鄉內池段集合住宅新建工程	設計課 洪志勇	設計課 阮家豪	設計課 謝啓彥	設計課 葉珈均	工號 WORKING NO.: 113041001	規劃日期 DATE: 113年04月15日			圖號 DWG. NO.: A05	版次 REV: A
	□ 保留圖		單位 DM: 釐米 (mm)		案號 DRAWGING NO.:	比例 SCALE:			張數 SHEET NO.: /	