

3ø4W220/380V TO MP1

TO 1F EMS  
(預留電源管理系統)

PEX 100x4,E-14(E75)

20mm


MP1-1

ICU>=25KA  
ICS>=50%ICU

3 200  
225

[N]

CU BUS BAR  
20mmx5mmx1-4 (305A)

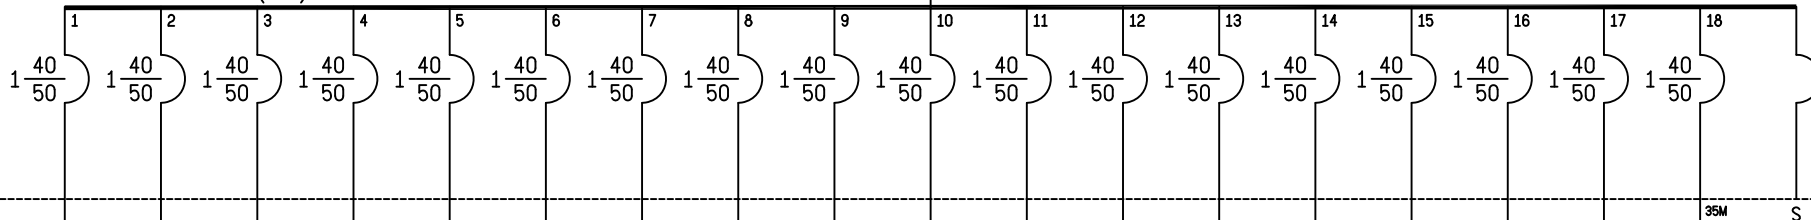

[G]  
22

線架以下屬用戶端

PEX 8x2,E-20

E-31

12 電車充電樁

- 電車充電樁
- 電車充電樁
- 電車充電樁
- 電車充電樁
- 電車充電樁
- 電車充電樁
- 電車充電樁
- 電車充電樁
- 電車充電樁
- 電車充電樁
- 電車充電樁
- 電車充電樁
- 電車充電樁
- 電車充電樁
- 電車充電樁
- 電車充電樁
- 電車充電樁
- 電車充電樁
- 電車充電樁

容量 (VA)	7KW	7KW	7KW	7KW	7KW	7KW	7KW	7KW	7KW	7KW	7KW	7KW	7KW	7KW	7KW	7KW	7KW	7KW	7KW	TOTAL
負載平衡 (VA)	AN	7000			7000			7000			7000			7000			7000			42000
	BN		7000			7000			7000			7000			7000			7000		42000
	CN			7000			7000			7000			7000			7000			7000	42000
	安培A	33A	33A	33A	33A	33A	33A	33A	33A	33A	33A	33A	33A	33A	33A	33A	33A	33A	33A	
TOTAL= 126 KW= 192 A																				

客戶 CUSTOMER: 興志水電工程行	核准 APPROVED BY:	審核 CHECKED BY:	設計 DESIGNED BY:	繪圖 DRAWER:	<p> <b>中華機電股份有限公司</b>          CHAN HUA MACHINERY &amp; ELECTRIC CO LTD.          TEL: (04)23581130 FAX: (04)23581140          廠址: 台中市南屯區工業 25 路 25 號       </p>	版次 REV:	修正摘要 SUMMARY:	日期 DATE:	圖名 TITLE: 系統單線圖
用途 USER: 魚池鄉內池段集合住宅 新建工程	設計課 洪志勇	設計課 阮家豪	設計課 謝啓彥	設計課 葉加均	工號 WORKING NO.: 113041001	規劃日期 DATE: 113年04月15日	圖號 DWG. NO.: A04	版次 REV: A	張數 SHEET NO.: /
<input type="checkbox"/> 保留圖		單位 Dim: 釐米 (mm)		案號 DRAWING NO.:		比例 SCALE:			