

CKT NO.	1	2	3	4	5	6	7	TOTAL
CAPACITY(VA)	70000	70000	70000	70000	75000	75000		430000
CURRENT(A)	106.4	106.4	106.4	106.4	114.0	114.0		651.5
LOAD(VA)	R	23334	23334	23334	23334	25000	25000	143336
	S	23333	23333	23333	23333	25000	25000	143332
	T	23333	23333	23333	23333	25000	25000	143332
LOAD NAME	成形機70KW	成形機70KW	成形機70KW	成形機70KW	成形機75KW	成形機75KW	SPARE	H:430KVA

客戶 CUSTOMER: 北奇水電工程實業有限公司

核准 APPROVED BY: 審核 CHECKED BY: 設計 DESIGNED BY: 繪圖 DRAWER:

設計課 洪志勇
設計課 阮家豪
設計課 張逸凡
設計課 黃俊維

保留圖 單位 DIM: 釐米 (mm)

華華機電股份有限公司
CHAN HUA MACHINERY & ELECTRIC CO LTD.
TEL: (04) 23581130 FAX: (04) 23581140
廠址: 台中市南屯區工業 25 路 25 號

工號 WORKING NO.: 113042202 規劃日期 DATE: 113年05月15日

案號 DRAWING NO.: 比例 SCALE: 1:25


版次 REV: 修正摘要 SUMMARY 日期 DATE

圖名 TITLE: 1F系統單線圖

圖號 DWG. NO.: LA01 版次 REV: A

張數 SHEET NO.: /

用途 USER: 天綫工業(股)公司
廠房新建工程

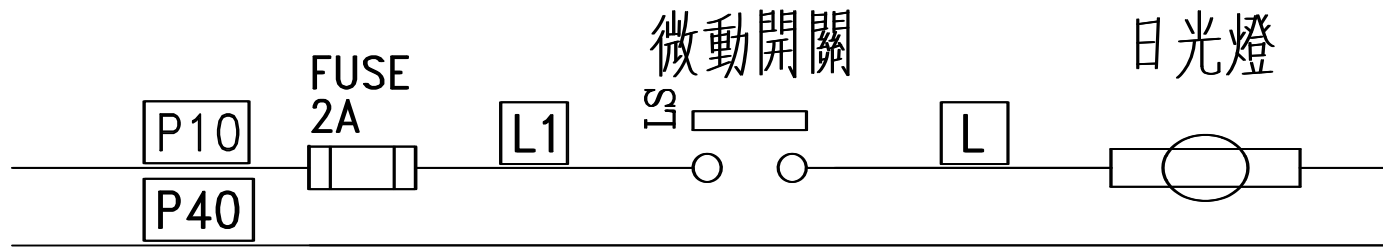

盤內照明

盤名	盤名
1PB	2P
1PA	2PA
	3P

客戶 CUSTOMER: 北奇水電工程實業有限公司	核准 APPROVED BY:	審核 CHECKED BY:	設計 DESIGNED BY:	繪圖 DRAWER:	中華機械電氣股份有限公司 CHAN-HUA MACHINERY & ELECTRIC CO. LTD. TEL: (04) 23581130 FAX: (04) 23581140 廠址: 台中市南屯區工業 25 路 25 號	版次 REV:	修正摘要 SUMMARY	日期 DATE:	圖名 TITLE: 系統控制圖	
用途 USER: 天綫工業(股)公司 廠房新建工程	設計課 洪志勇	設計課 阮家豪	設計課 張逸凡	設計課 黃俊維		工號 WORKING NO.: 113042202	規劃日期 DATE: 113年05月15日			圖號 DWG. NO.: LC02
<input type="checkbox"/> 保留圖		單位 DIM: 釐米 (mm)		案號 DRAWING NO.:	比例 SCALE: 1:25				張數 SHEET NO.: /	