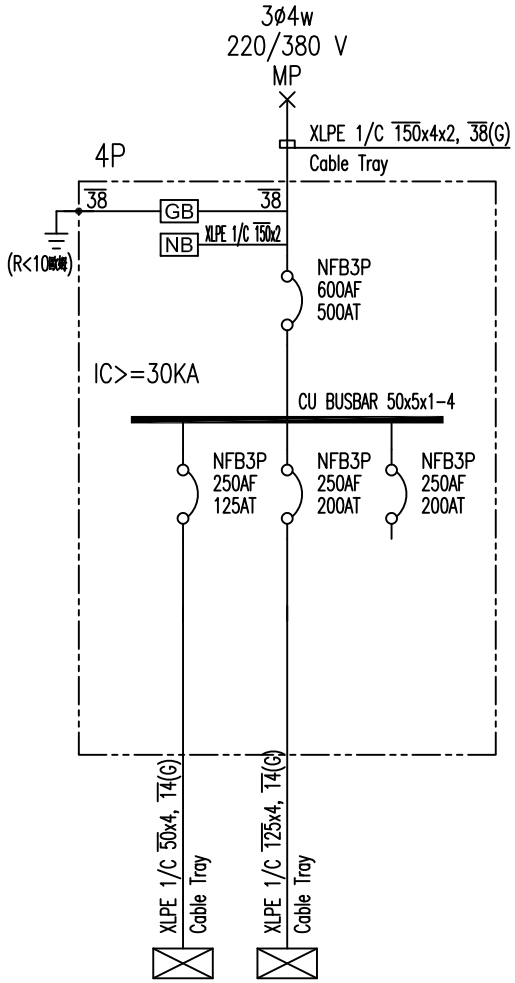

CKT NO.		1	2	3	TOTAL
CAPACITY(VA)		50000	119000		169000
CURRENT(A)		75.8	184.1		259.8
LOAD(VA)	R	16670	39500		56170
	S	16665	40500		57165
	T	16665	39000		55665
LOAD NAME		4PA	EMP	SPARE	L:6KVA P:163HP

客戶 CUSTOMER: 北奇水電工程實業有限公司	核准 APPROVED BY:	審核 CHECKED BY:	設計 DESIGNED BY:	繪圖 DRAWER:	詮華機電股份有限公司 CHAN HUA MACHINERY & ELECTRIC CO LTD. TEL:(04)23581130 FAX:(04)23581140 廠址:台中市南屯區工業 25 路 25 號	版次 REV	修正摘要 SUMMARY	日期 DATE	圖名 TITLE: 4F系統單線圖
用途 USER: 天綫工業(股)公司 廠房新建工程	設計課 洪志勇	設計課 阮家豪	設計課 張逸凡	設計課 黃俊維	CHAN-HUA				
	□ 保留圖		單位 DM: 釐米 (mm)		工號 WORKING NO.: 113042202	規劃日期 DATE: 113年05月15日			圖號 DWG. NO.: LA05 版次 REV: A
					案號 DRAWGING NO.:	比例 SCALE: 1:25			張數 SHEET NO.: /