


- 功能說明**
1. 具備電壓(COL, CO, OV, UV), CB之故障報警功能
 2. TR, SC之溫度報警至WMPMS主機報警
- 設備與網路管理以上之功能

客戶 CUSTOMER:	北奇水電工程實業有限公司				建華電機股份有限公司 CHAN-HUA MACHINERY & ELECTRIC CO. LTD. TEL: (04)23581130 FAX: (04)23581140 廠址: 台中市南屯區工業 25 路 25 號	版次 REV	修正摘要 SUMMARY	日期 DATE	圖名 TITLE:
	用途 USER:	天綫工業(股)公司 廠房新建工程				工號 WORKING NO.: 113042202 案號 DRAWING NO.:	規劃日期 DATE: 113年05月16日 比例 SCALE: 1:30	圖號 DWG. NO.: HAO1 張數 SHEET NO.: /	系統單線圖 版次 REV: A
核准 APPROVED BY:	審核 CHECKED BY:	設計 DESIGNED BY:	繪圖 DRAWER:						
設計課 阮家豪	設計課 阮家豪	設計課 張逸凡	設計課 張逸凡	<input type="checkbox"/> 保留圖 單位: DM 釐米 (mm)					

3φ3W 11.4KV 60HZ

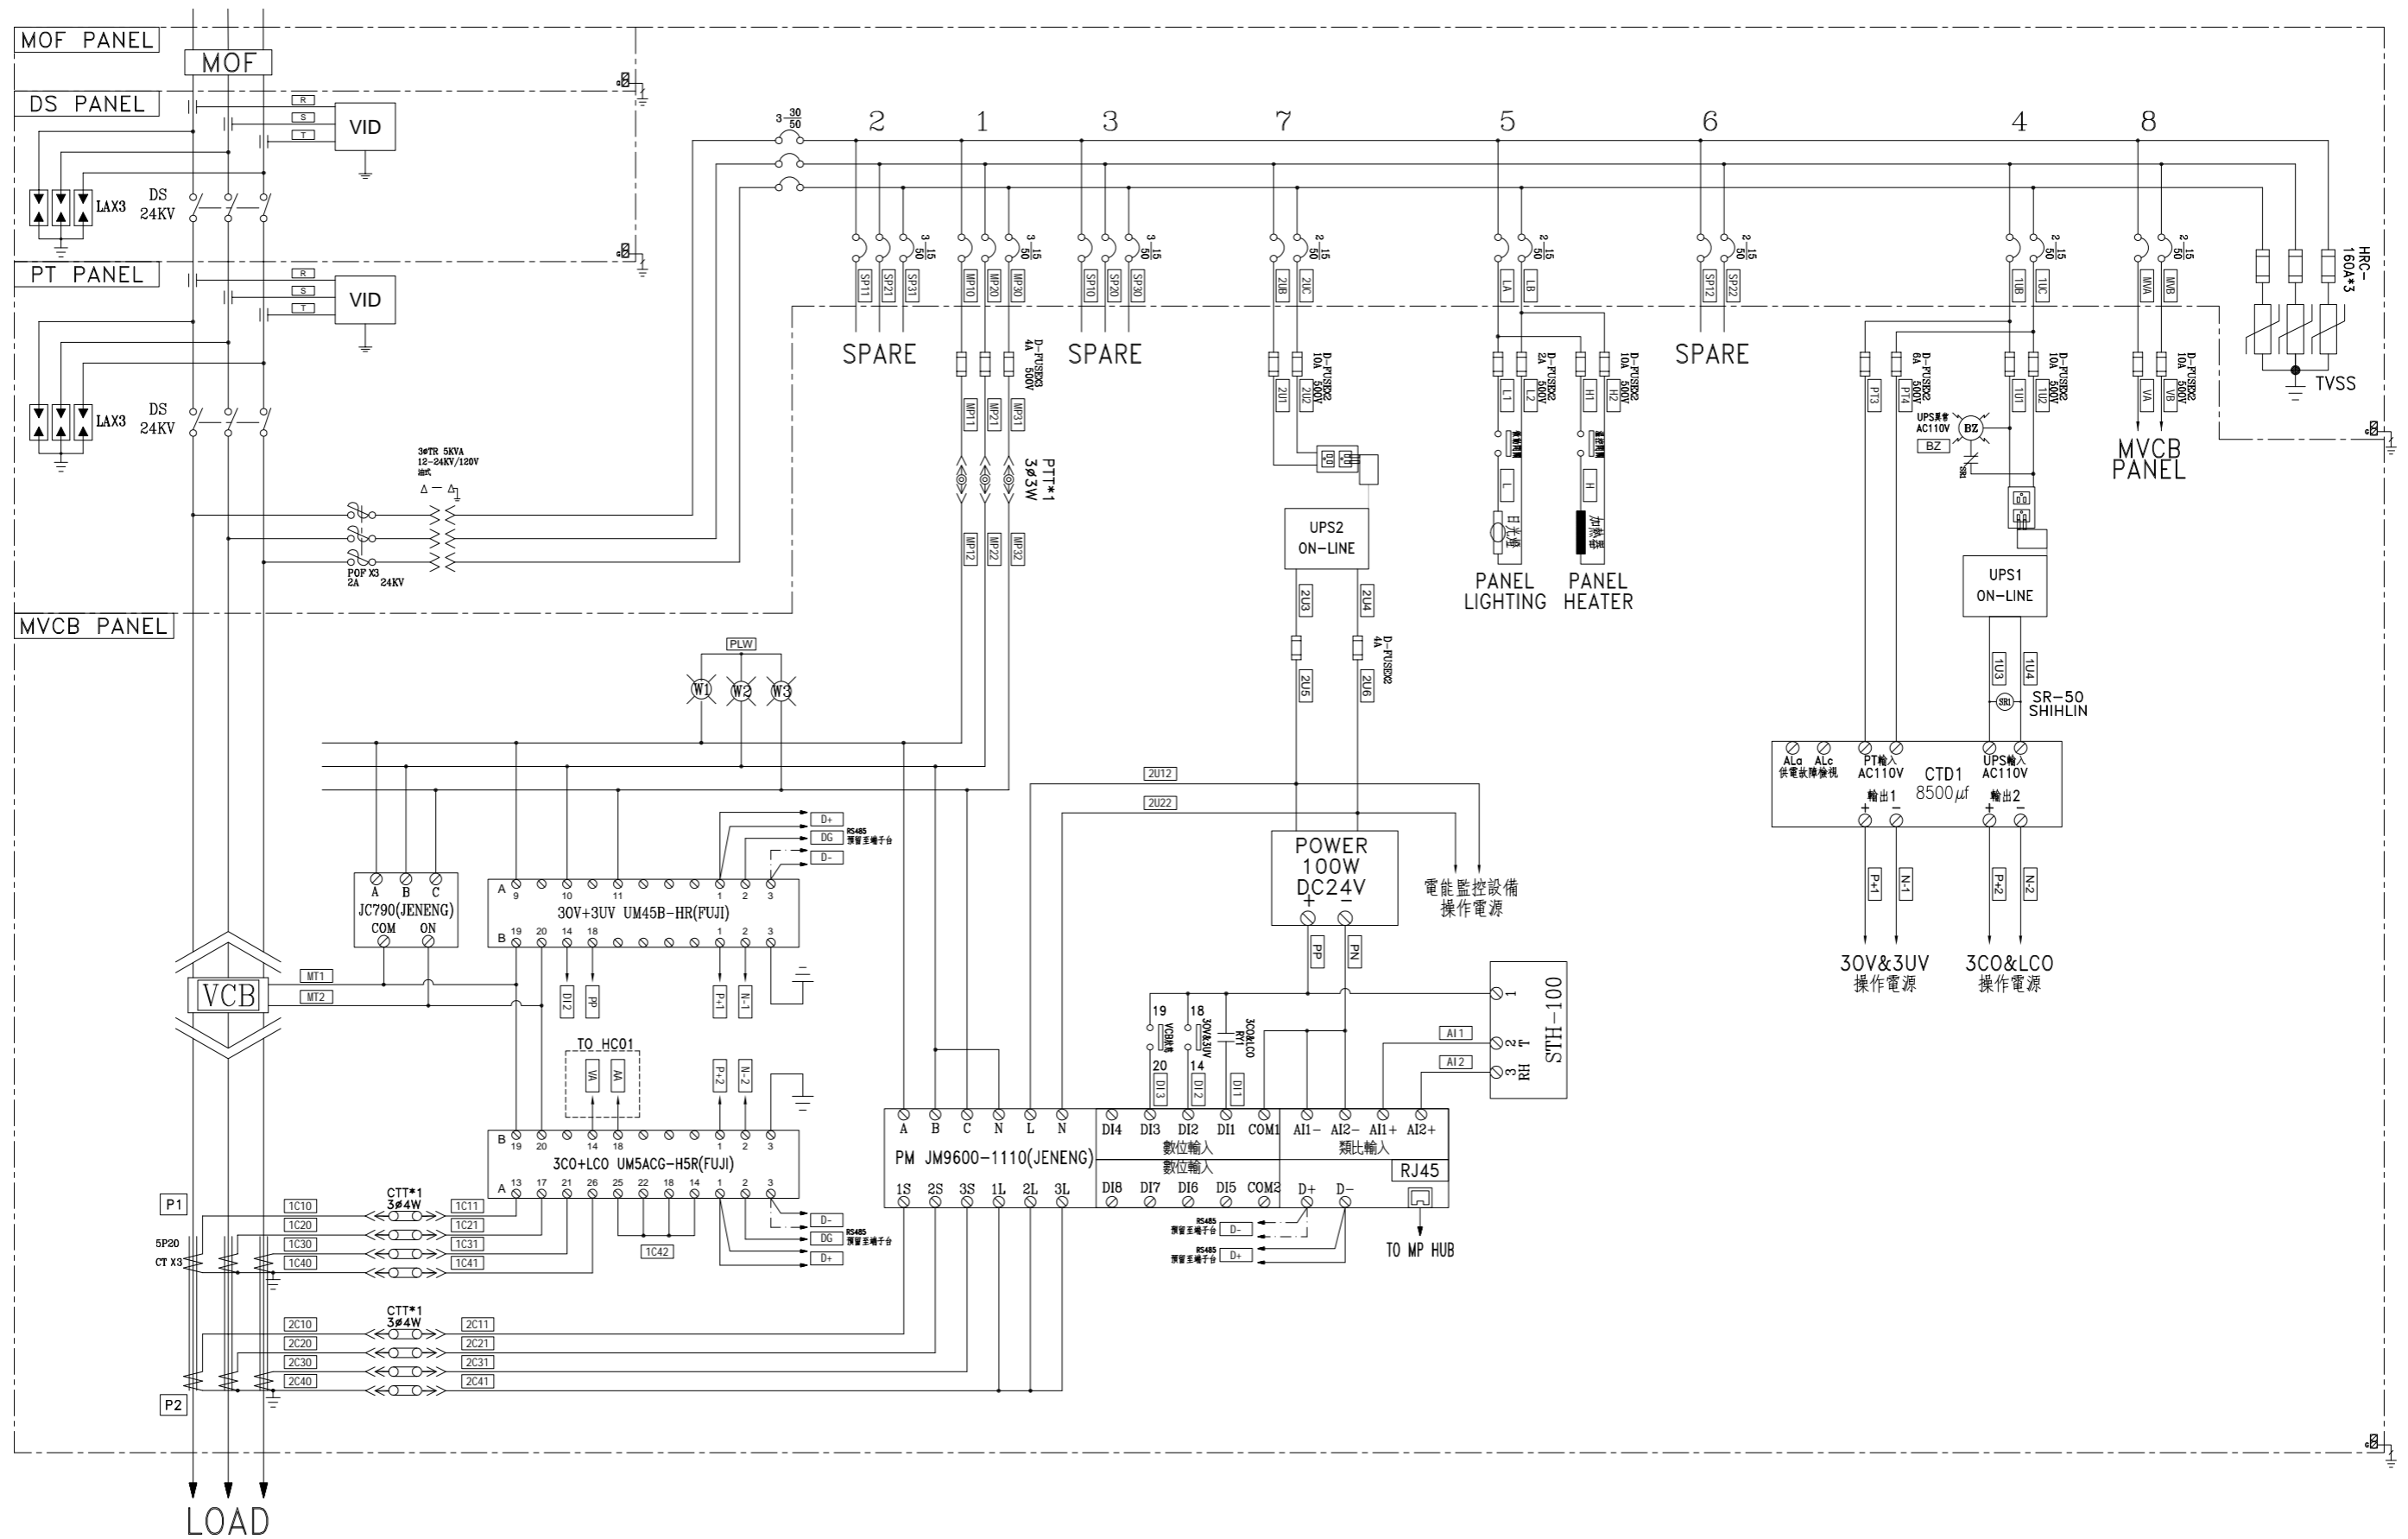

客戶 CUSTOMER: 北奇水電工程實業有限公司 用途 USER: 天綫工業(股)公司 廠房新建工程	核准 APPROVED BY: 阮家豪	審核 CHECKED BY: 阮家豪	設計 DESIGNED BY: 張逸凡	繪圖 DRAWER: 張逸凡	建華機電股份有限公司 CHAN HUA MACHINERY & ELECTRIC CO. LTD. TEL: (04)23581130 FAX: (04)23581140 廠址: 台中市南屯區工業 25 路 25 號 工號 WORKING NO.: 113042202 案號 DRAWING NO.:	版次 REV:	修正摘要 SUMMARY:	日期 DATE:	圖名 TITLE: 系統複線圖
	單位 DM: 釐米 (mm)					規劃日期 DATE: 113年05月16日	比例 SCALE: 1:30	圖號 DWG. NO.: HB01	版次 REV: B