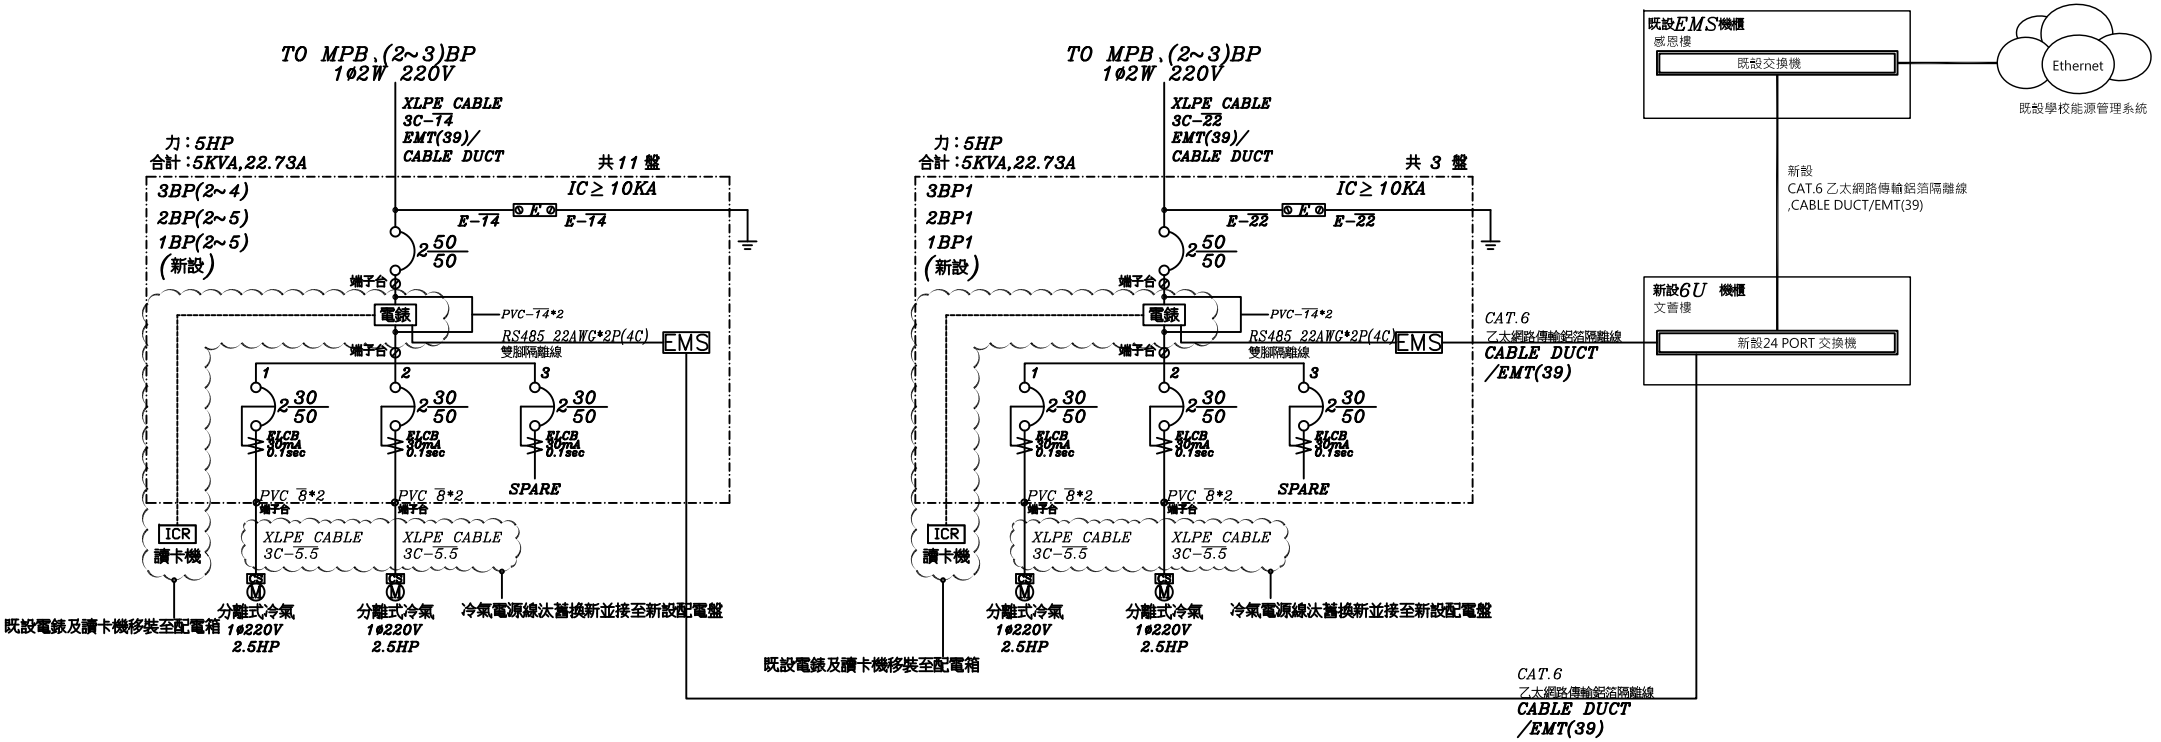

客戶 CUSTOMER:	世展機電工程有限公司	核准 APPROVED BY:	審核 CHECKED BY:	設計 DESIGNED BY:	繪圖 DRAWER:	長華機電股份有限公司 CHAN HUA MACHINERY & ELECTRIC CO LTD. TEL:(04)23581130 FAX:(04)23581140 廠址:台中市南屯區工業 25 路 25 號	版次 REV	修正摘要 SUMMARY	日期 DATE	圖名 TITLE:	系統單線圖
用途 USER:	臺中市南屯區文山國民小學「改善國民中小學校園環境冷氣設置」局部電力改善工程－文薈樓	設計課 洪志勇	設計課 阮家豪	設計課 謝啓彥	設計課 葉珈均						
		□ 保留圖		單位 DM:	釐米 (mm)	工號 WORKING NO.: 113051401	規劃日期 DATE: 113年05月17日			圖號 DWG. NO.: A02	版次 REV: A
						案號 DRAWGING NO.:	比例 SCALE: 1:35			張數 SHEET NO.: /	