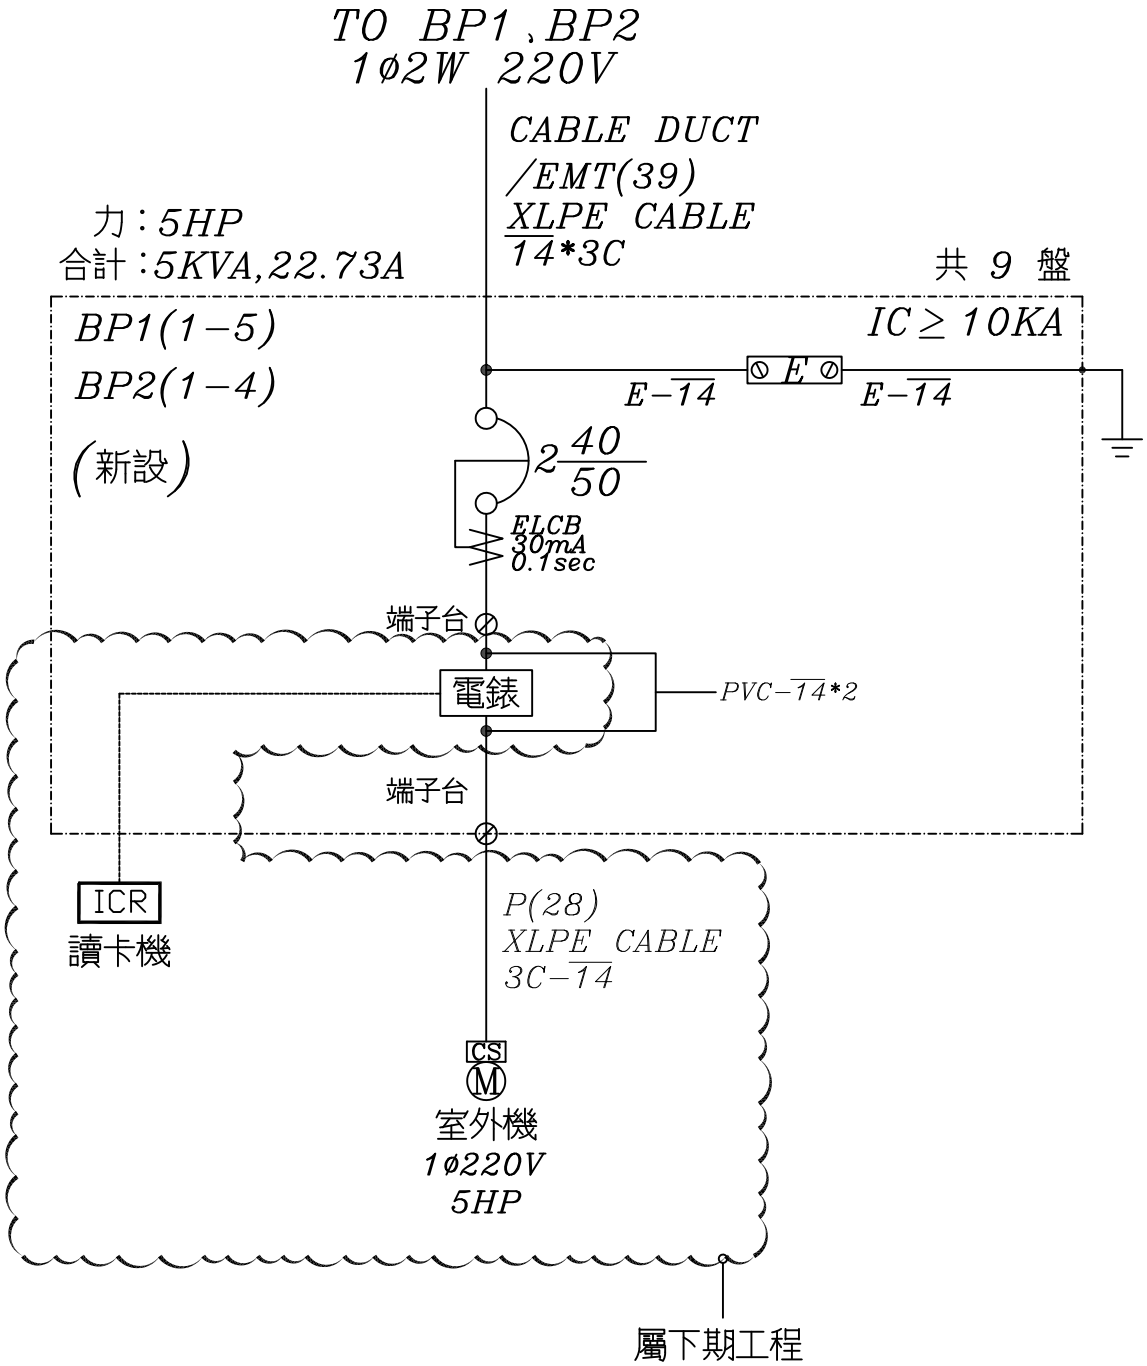

客戶 CUSTOMER: 世展機電工程有限公司	核准 APPROVED BY:	審核 CHECKED BY:	設計 DESIGNED BY:	繪圖 DRAWER:	鑫華機電股份有限公司 CHAN HUA MACHINERY & ELECTRIC CO LTD. TEL:(04)23581130 FAX:(04)23581140 廠址:台中市南屯區工業 25 路 25 號	版次 REV	修正摘要 SUMMARY	日期 DATE	圖名 TITLE:	系統單線圖	
用途 USER: 臺中市南屯區文山國民小學「改善國民中小學校園環境冷氣設置」局部電力改善工程－文蒼樓	設計課 洪志勇	設計課 阮家豪	設計課 謝啓彥	設計課 葉珈均							
	□ 保留圖		單位 DM: 釐米 (mm)		工號 WORKING NO.: 113051401	規劃日期 DATE: 113年05月17日			圖號 DWG. NO.:	A01	版次 REV: A
					案號 DRAWGING NO.:	比例 SCALE: 1:35			張數 SHEET NO.:	/	