


UPS&CTD配線接線圖
UPS&CTD

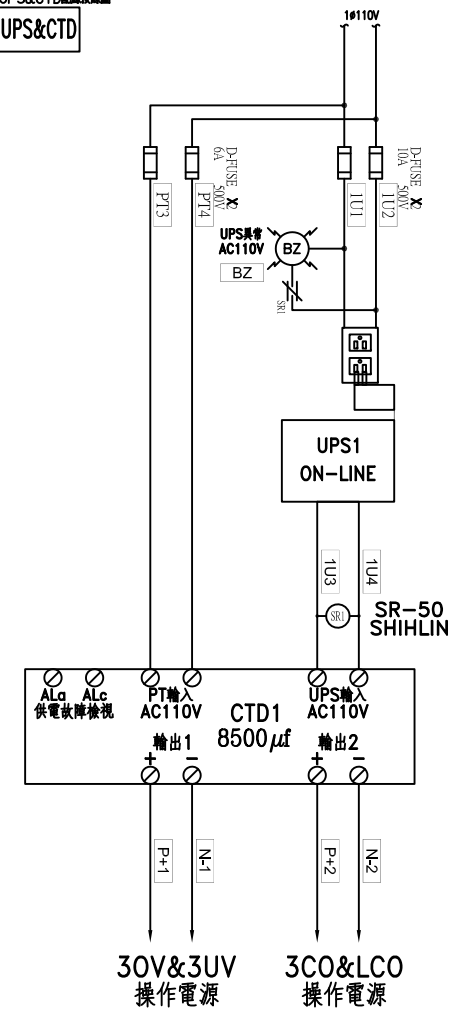

客戶 CUSTOMER:	科源機電工程股份有限公司	核准 APPROVED BY:	審核 CHECKED BY:	設計 DESIGNED BY:	繪圖 DRAWER:	<p>CHAN HUA MACHINERY & ELECTRIC CO. LTD. TEL: (04)23581130 FAX: (04)23581140 廠址: 台中市南屯區工業 25 路 25 號</p>	版次 REV	修正摘要 SUMMARY	日期 DATE	圖名 TITLE:	系統單線圖	
用途 USER:	登揚精密企業有限公司 廠辦新建機電工程	設計課 洪志勇	設計課 阮家豪	設計課 謝啓彥	設計課 劉家文		工號 WORKING NO.: 113060701	規劃日期 DATE: 113年06月21日			圖號 DWG. NO.: A01	版次 REV: A
		□ 保留圖		單位 Dm: 釐米 (mm)		案號 DRAWING NO.:	比例 SCALE: 1:1					