


既設盤

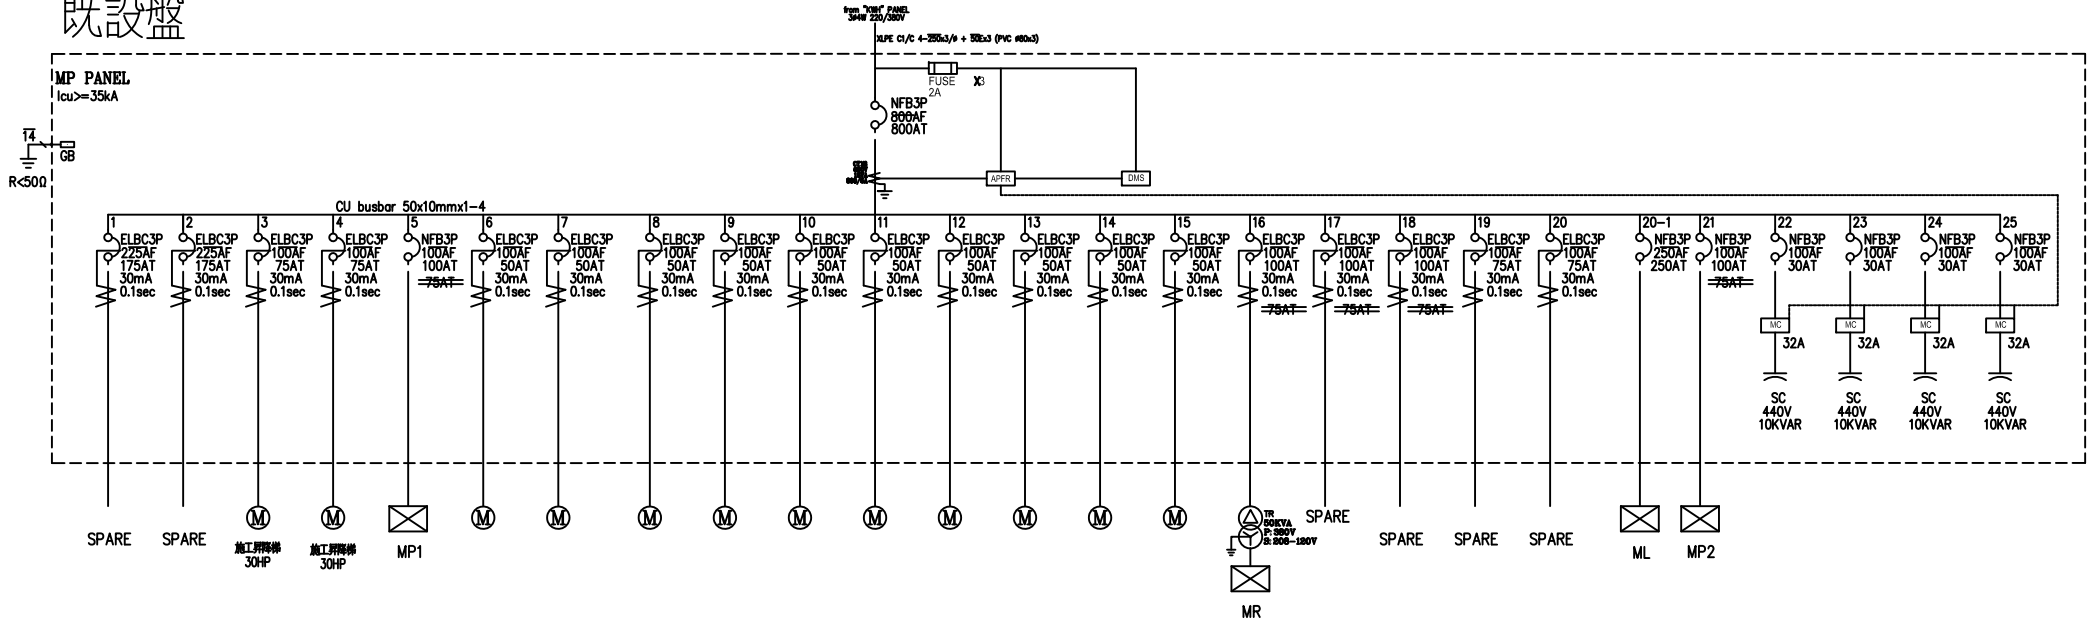

客戶 CUSTOMER: 永龍企業股份有限公司	核准	審核	設計	繪圖	中華機械電氣股份有限公司 CHAN-HUA MACHINERY & ELECTRIC CO. LTD. TEL: (04)23581130 FAX: (04)23581140 廠址: 台中市南屯區工業 25 路 25 號	版次	修正摘要	日期	圖名
	APPROVED BY:	CHECKED BY:	DESIGNED BY:	DRAWER:		REV			
用途 USER: 義隆辦公大樓新建案機電工程 (臨時電)	設計課 阮家豪	設計課 阮家豪	設計課 張逸凡	設計課 蔡子伶	工號	規劃日期	圖號	張數	版次
	保留圖	單位	DW: 釐米 (mm)	案號	DATE: 113年06月25日	DWG. NO.: A01			
					比例	1:25			