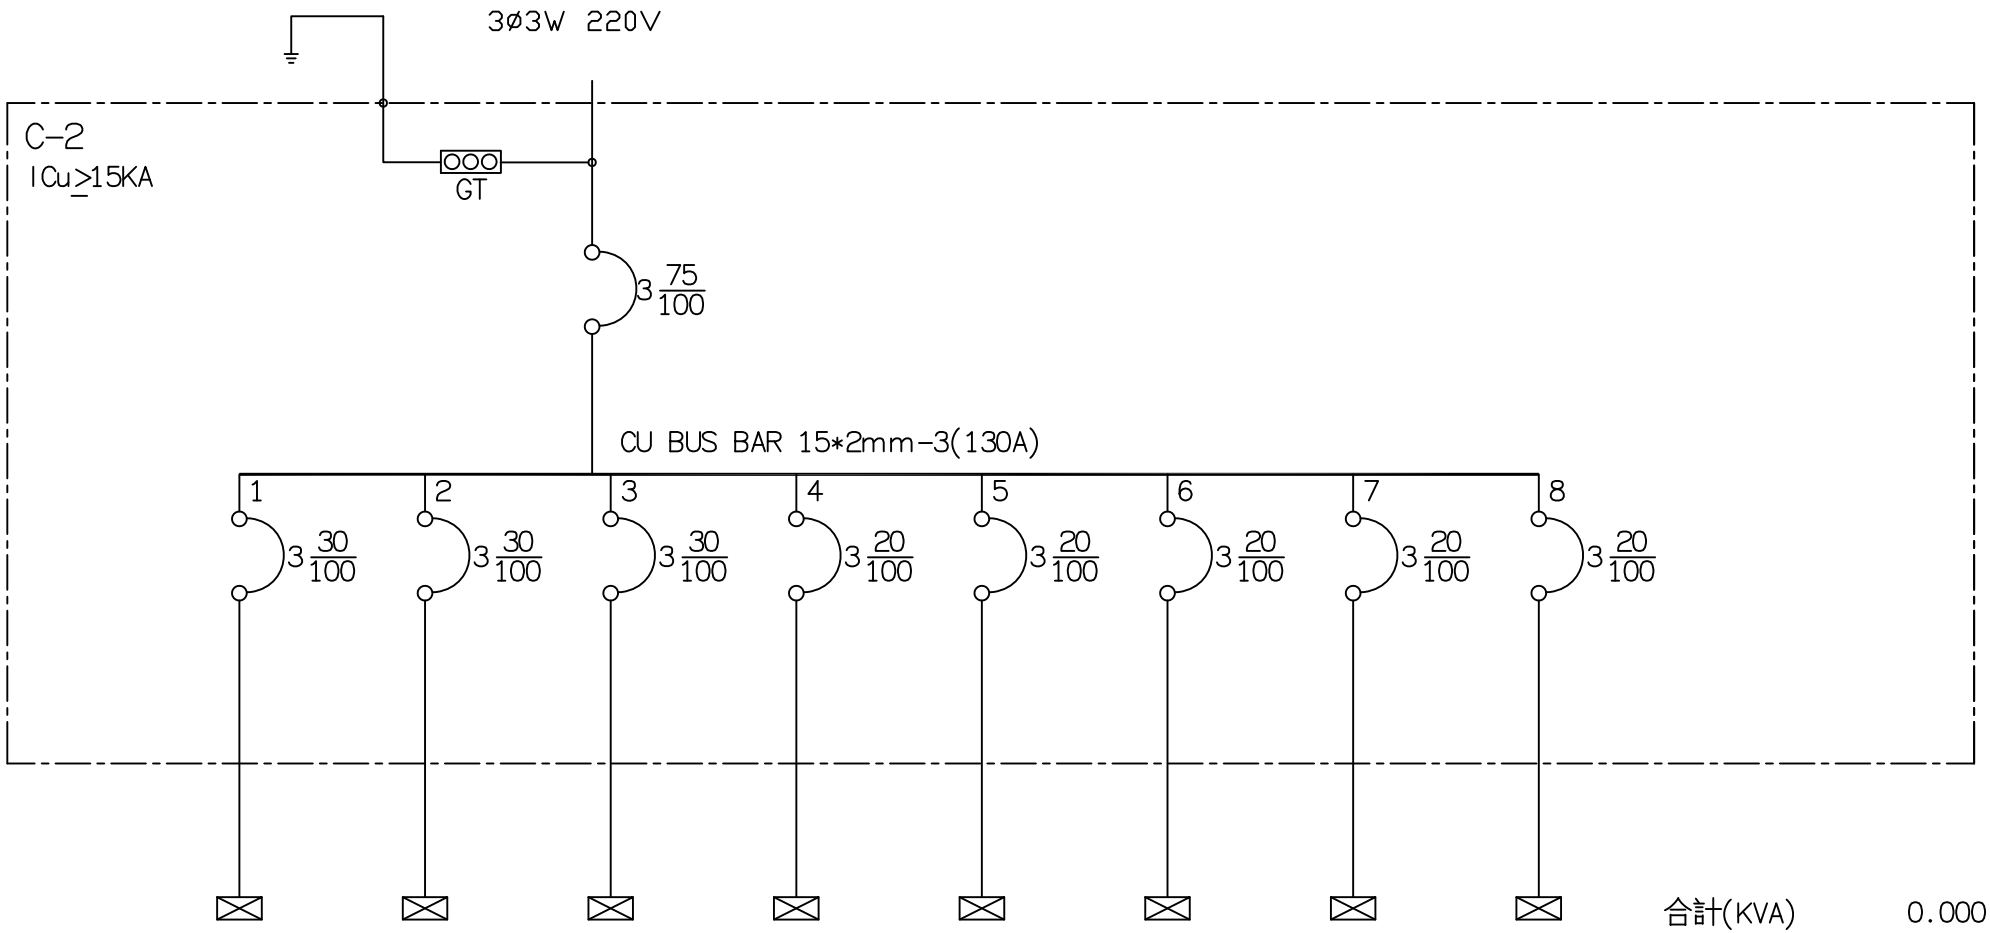

合計(KVA) 0.000

負載	負載	負載	負載	負載	負載	負載	負載	負載		
燈(KVA)	0.000	0.000	0.000	0.000	0.000	0.000	0.000	0.000		0.000
力(HP)	0.000	0.000	0.000	0.000	0.000	0.000	0.000	0.000		0.000
熱(KW)	0.000	0.000	0.000	0.000	0.000	0.000	0.000	0.000		0.000

客戶 CUSTOMER: 中濟	核准 APPROVED BY:	審核 CHECKED BY:	設計 DESIGNED BY:	繪圖 DRAWER:	詹華機電股份有限公司 CHAN HUA MACHINERY & ELECTRIC CO LTD. TEL:(04)23581130 FAX:(04)23581140 廠址:台中市南屯區工業 25 路 25 號	版次 REV	修正摘要 SUMMARY	日期 DATE	圖名 TITLE: 系統單線圖
用途 USER: 貝斯美德	設計課 阮家豪	設計課 阮家豪	設計課 張逸凡	設計課 黃竣清					
	□ 保留圖		單位 DM: 釐米 (mm)		工號 WORKING NO.: 13070202	規劃日期 DATE: 113年07月08日			圖號 DWG. NO.: A01 版次 REV: A
					案號 DRAWGING NO.:	比例 SCALE: 1:20			張數 SHEET NO.: /