



FROM 躉售表後開關  
3Ø4W 220/380V

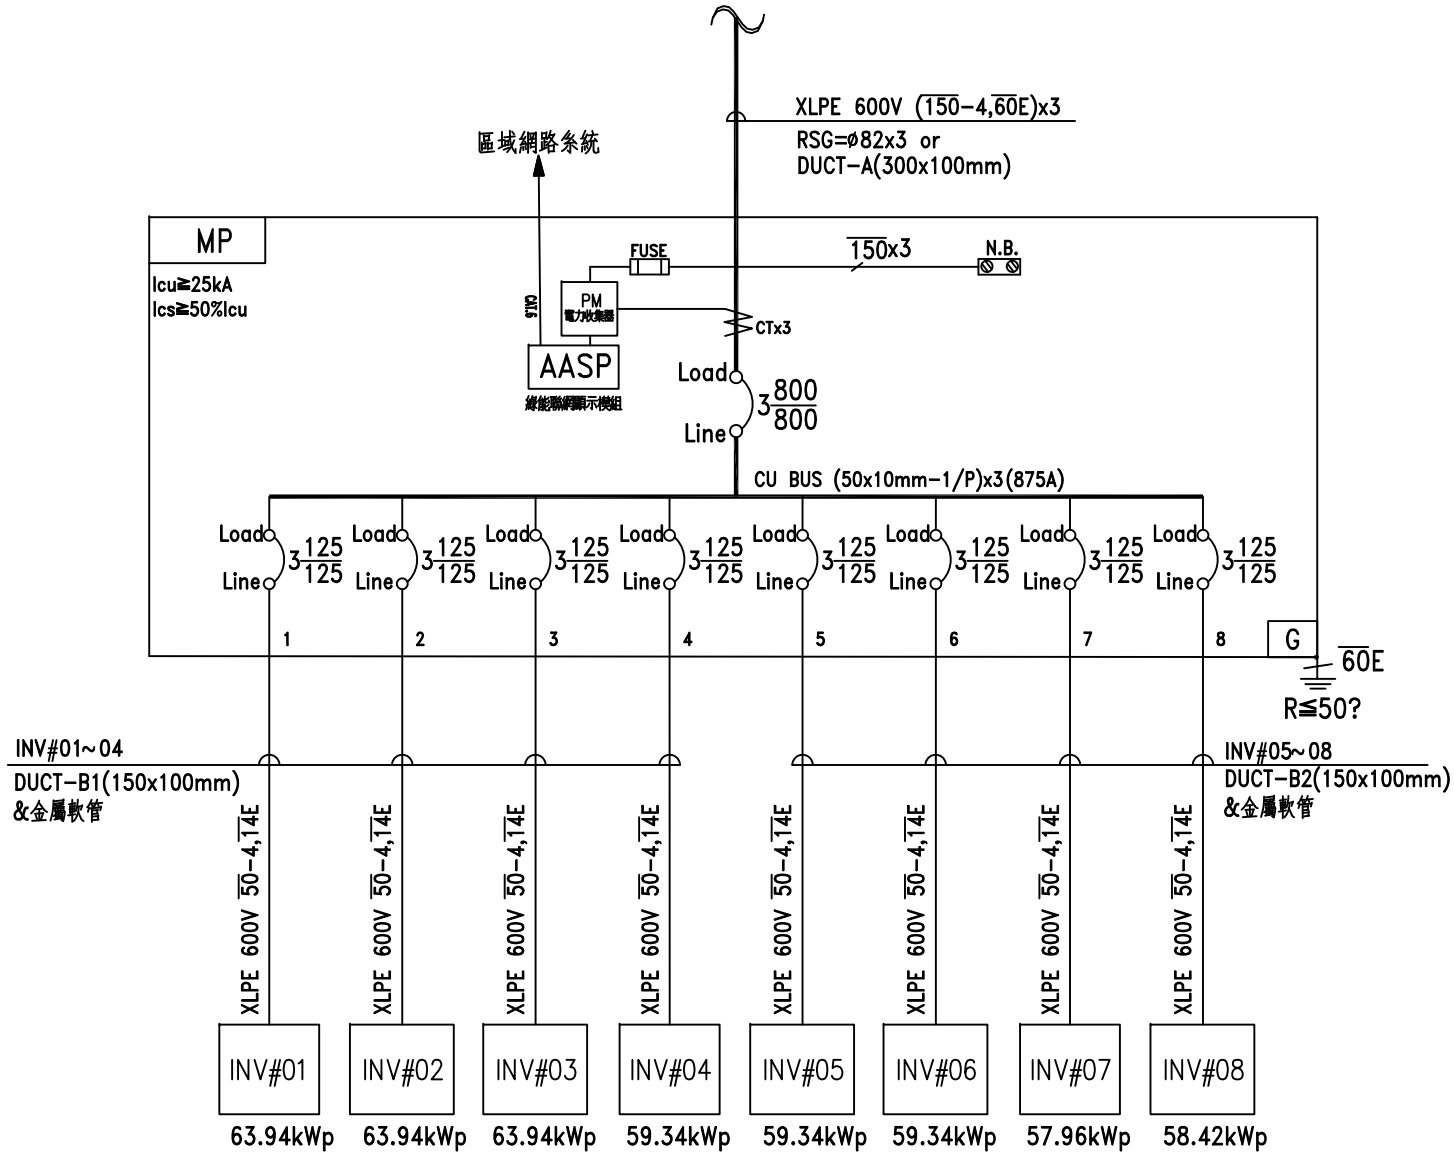

客戶 CUSTOMER:	登久企業有限公司	核准 APPROVED BY:	審核 CHECKED BY:	設計 DESIGNED BY:	繪圖 DRAWER:	<b>建華機電股份有限公司</b> CHAN HUA MACHINERY & ELECTRIC CO. LTD. TEL: (04)23581130 FAX: (04)23581140 廠址: 台中市南屯區工業 25 路 25 號	版次 REV	修正摘要 SUMMARY	日期 DATE	圖名 TITLE:	系統單線圖
用途 USER:	日恩菇寮 太陽光電系統新設工程	設計課 洪志勇	設計課 阮家豪	設計課 謝啓彥	設計課 劉家文		工號 WORKING NO.: 113102401	規劃日期 DATE: 113年10月29日			圖號 DWG. NO.: A02
		<input type="checkbox"/> 保留圖		單位 DIM: 釐米 (mm)	案號 DRAWING NO.:	比例 SCALE: 1:20				張數 SHEET NO.:	/

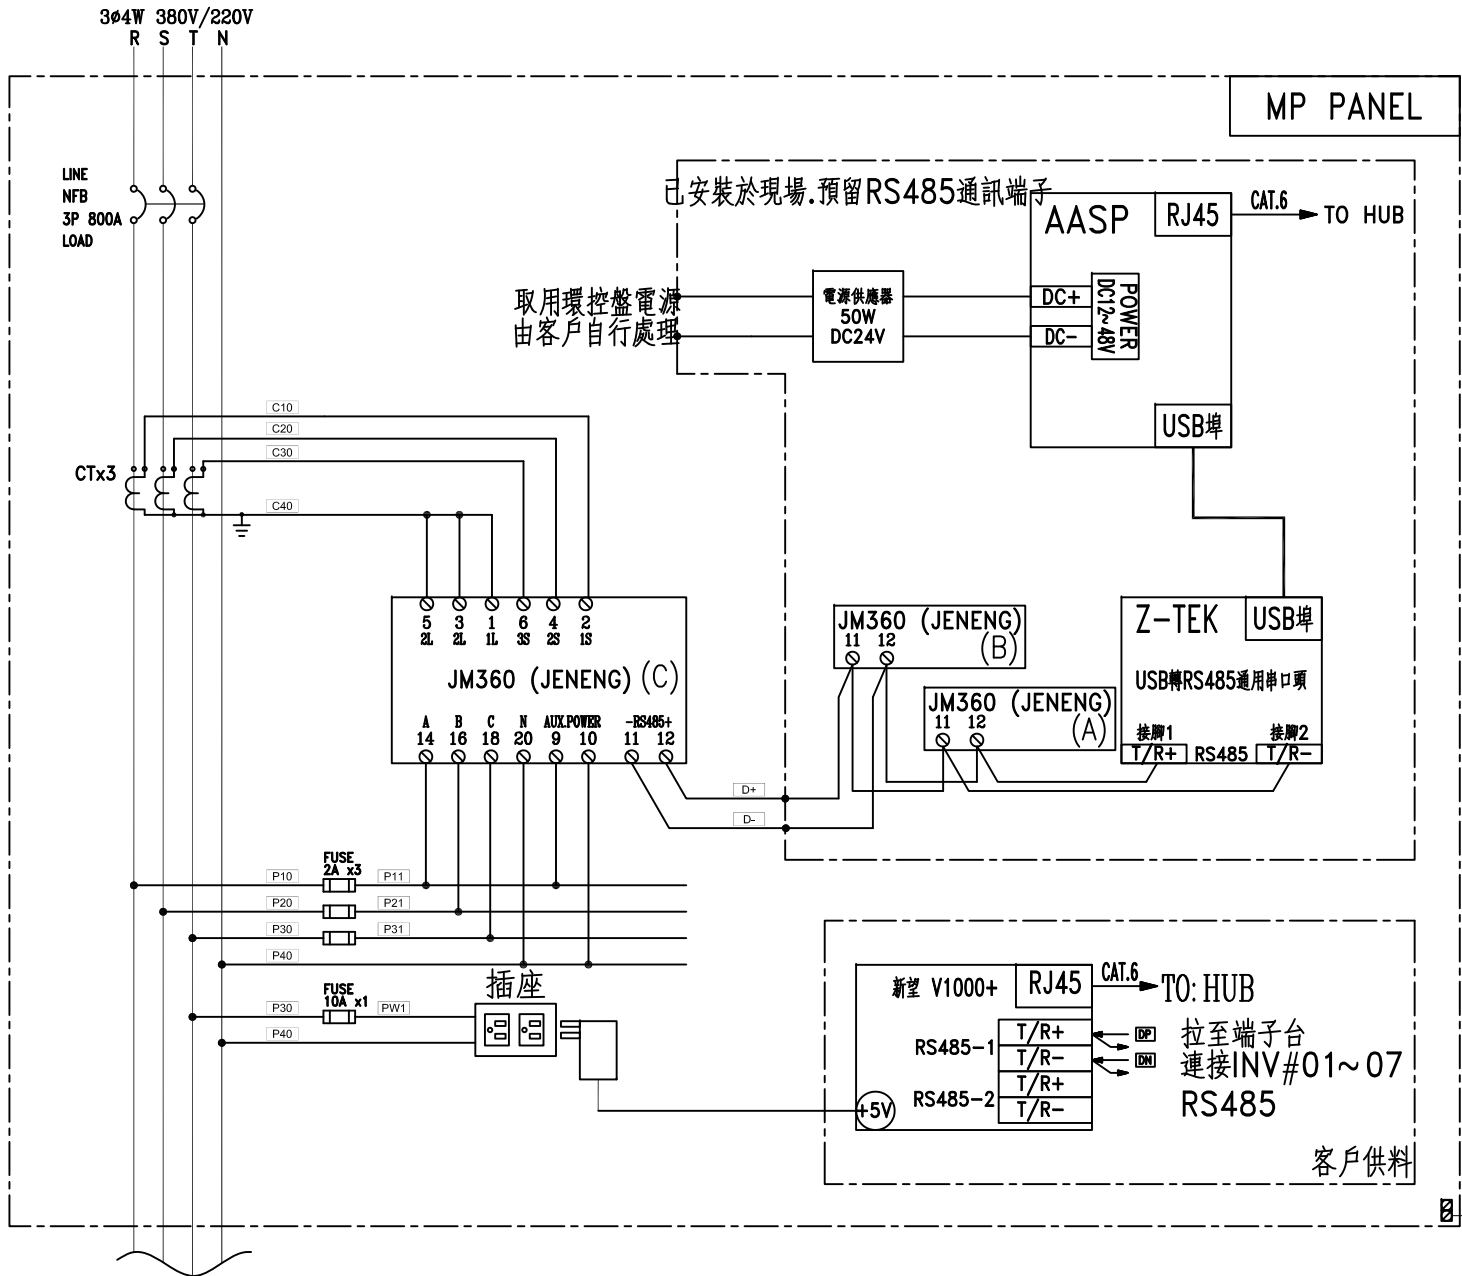

客戶: 登久企業有限公司

用途: 日恩菇寮  
太陽光電系統新設工程

核准 APPROVED BY: 審核 CHECKED BY: 設計 DESIGNED BY: 繪圖 DRAWER:

設計課 洪志勇  
設計課 阮家豪  
設計課 謝啓彥  
設計課 劉家文

保留圖 單位 DIM: 釐米 (mm)

CH 登華機電股份有限公司  
CHAN HUA MACHINERY & ELECTRIC CO. LTD.  
TEL: (04) 23581130 FAX: (04) 23581140  
廠址: 台中市南屯區工業 25 路 25 號

工號 WORKING NO.: 113102401 規劃日期 DATE: 113年10月29日

案號 DRAWING NO.: 比例 SCALE: 1:20

版次 REV

修正摘要 SUMMARY

日期 DATE

圖名 TITLE:

系統複線圖

圖號 DWG. NO.: LB01

版次 REV: A

張數 SHEET NO.: /